

SA's Leading Past Year

Exam Paper Portal



You have Downloaded, yet Another Great
Resource to assist you with your Studies 😊

Thank You for Supporting SA Exam Papers

Your Leading Past Year Exam Paper Resource Portal

Visit us @ www.saexampapers.co.za



SA EXAM
PAPERS



basic education

Department:
Basic Education
REPUBLIC OF SOUTH AFRICA

NASIONALE
SENIOR CERTIFIKAAT

GRAAD 12

INGENIEURSGRAFIKA EN -ONTWERP V1

NOVEMBER 2018

PUNTE: 100

TYD: 3 uur

Hierdie vraestel bestaan uit 6 bladsye.

Stafieskode-plakker



* BASIC - EDUCATION *

INSTRUKSIES EN INLIGTING

1. Hierdie vraestel bestaan uit VIER vrae.
2. Beantwoord AL die vrae.
3. ALLE tekene is in eerstehoekse ortografiese projeksie, tensy anders aangedui.
4. ALLE tekene moet met potlood en instrumente voorberei word, tensy anders aangedui.
5. ALLE antwoorde moet akkuraat en netjies geteken word.
6. AL die vrae moet, soos voorgeskryf, op die VRAESTEL beantwoord word.
7. AL die bladsye moet weer in nommervolgorde in SLEGS die BOONSTE LINKERKANTSTE HOEK vasgekram word, ongeag of die vraag beantwoord is, of nie.
8. Tydsbestuur is noodsaaklik om al die vrae te voltooi.
9. Drukskryf jou eksamennommer in die blokkie op elke bladsy voorsien.
10. Enige besonderhede of afmetings wat nie gegee is nie, moet in goeie verhouding veronderstel word.

SLEGS VIR AMPTELIKE GEBRUIK

VRAAG	PUNT BEHAAL				$\frac{1}{2}$	TEKEN	GEMODEREER				$\frac{1}{2}$	TEKEN	HERNASIEN				$\frac{1}{2}$	TEKEN
1																		
2																		
3																		
4																		
TOTAAL																		
	2	0	0				2	0	0				2	0	0			

FINALE VERWERKTE PUNT

100

NAGESIEN DEUR


VOLTOOI DIE VOLGENDE:

SENTRUMNOMMER

SENTRUMNOMMER

EKSAMENNOMMER

EKSAMENNOMMER

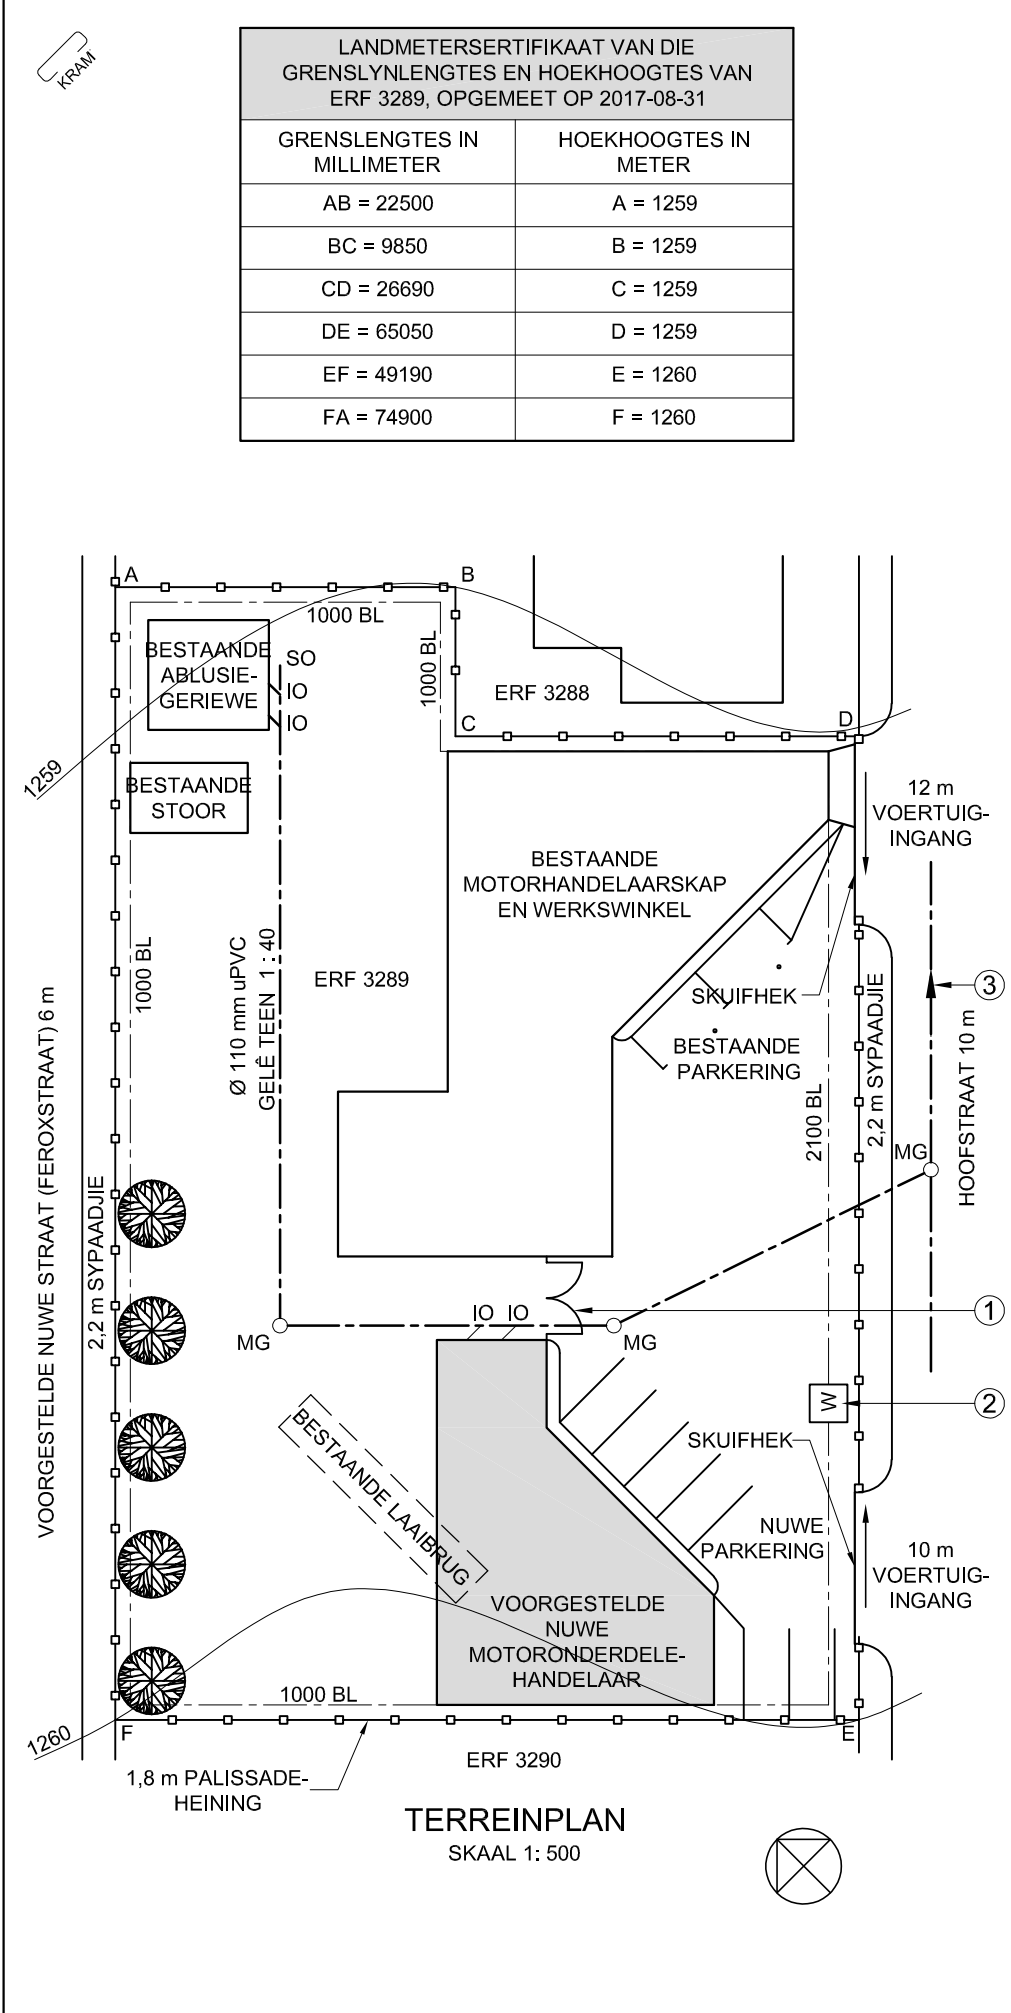

NOTA:
Kontrakteurs moet alle afmetings en hoogtes op die terrein bevestig voor daar met die werk begin word. Argitekte moet onmiddellik van enige afwykings in kennis gestel word.

ARGITEK SE HANDTEKENING:.....

KLIËNT SE HANDTEKENING:.....

ANTWOORD 19
In die spasie hieronder, teken, in netjiese vryhand en volgens SANS 10143:
a) SIERSTEENARSERING
b) Die grafiese simbool vir 'n RIOOLPUT ('GULLY')

a)

b)

HERSIENING	DATUM	BESKRYWING
------------	-------	------------

FRESH DESIGNS

Munnikstraat 51

Bray

010 810 4321

fd.argitekte@gmail.com

GEDRUK DEUR:	Drukdatum:
I-PRINT	2018-05-21

TEKENINGTITEL:

TERREINPLAN

PROJEK:
VOORGESTELDE NUWE MOTORONDERDELE-HANDELAAR VIR REGROW HOLDINGS OP ERF 3289, HOOFSTRAAT, PORT ELIZABETH.

PROJEKNOMMER: FDBS-2018		TEKENINGNOMMER: 1 VAN 7	
DATUM: 2018-04-05	GETEKEN: MP	NAGESIEN: CIC	SKAAL: 1 : 500
VERWYSINGSKODE: Q1P1-2018			



VRAAG 1: ANALITIES (SIVIEL)

Gegee:


Die terreinplan van 'n bestaande motorhandelaar en werkswinkel met 'n voorgestelde nuwe motoronderdelehandelaar, 'n titelpaneel en 'n tabel met vrae. Die tekening is nie volgens die getoonde skaal voorberei nie.

Instruksies:

Voltooi die tabel hieronder deur die vrae, wat na die bygaande tekening, titelpaneel en siviele inhoud verwys, netjies te beantwoord. [30]

VRAE		ANTWOORDE		
1	Wat is die titel van die tekening?		1	
2	Op watter datum is die tekening voorberei?		1	
3	Watter skaal word vir die tekening aangedui?		1	
4	Wat is die naam van die voorgestelde nuwe straat?		1	
5	Hoeveel bestaande geboue is daar op ERF 3289?		1	
6	Hoeveel parkeerruimtes word getoon?		1	
7	Waarvoor staan die afkorting SO?		1	
8	Hoe breed is die sypaadjies in millimeter?		1	
9	Wat dui die twee boë by 1 aan?		1	
10	Noem die kenmerk by 2.		1	
11	Hoeveel mangate word getoon?		1	
12	Watter tipe heining omring ERF 3289?		1	
13	Watter kenmerk word op ERF 3288 getoon?		1	
14	Wat is die nommer van die ERF suidwes van ERF 3289?		2	
15	Hoekom word die bestaande laaibrug met gebroke lyne aangedui?		1	
16	Wat dui die pyl op die lyn by 3 aan?		1	
17	Wat is die val van die rioollyn?		1	
18	In watter kleur kan nuwe beton op 'n uitlegtekening aangedui word?		1	
19	In die spasie in die titelpaneel (ANTWOORD 19), teken, in netjiese vryhand en volgens die SANS 10143 a) SIERSTEENARSERING, en b) die grafiese simbool vir 'n RIOOLPUT.		4	
20	In die spasie hieronder (ANTWOORD 20), bepaal die totale lengte van die heining in meter.		4	
21	In die spasie hieronder (ANTWOORD 21), bepaal die totale oppervlakte van die voorgestelde nuwe motoronderdelegebou in vierkante meter. Rond die antwoord tot DRIE desimale plekke af.		3	
TOTAAL		30		

ANTWOORD 20
Toon ALLE berekeninge.

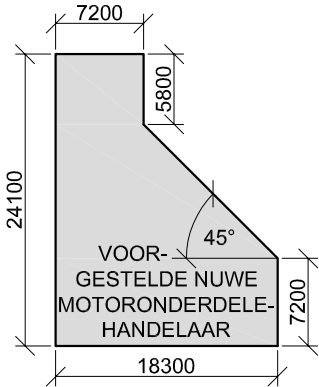

ANTWOORD 21
Toon ALLE berekeninge.

EKSAMENNOMMER	
EKSAMENNOMMER	2




VRAAG 2: VASTE LIGGAME

- Gegee:**
- Die vooraansig van 'n regte gelyksydige driehoekige piramide en 'n regte reëlmatige seshoekige prisma
 - Die bo aansig van die piramide en die as van die prisma
 - 'n Hulpaansig van die prisma
 - Snyvlak A-A


- Spesifikasies:**
- Die prisma leun teen die piramide.
 - Beide vaste liggame word deur snyvlak A-A gesny.

- Instruksies:**
- Teken, volgens skaal 1 : 1, die volgende aansigte van die TWEE vaste liggame:
- 2.1 Die gegewe vooraansig
 - 2.2 'n Deursnee-bo aansig
 - 2.3 'n Deursnee-linkeraansig
 - 2.4 Die ware vorm van die gesnyde vlakke

- Beplanning is noodsaaklik.
- Toon ALLE konstruksies.
- Toon ALLE verborge besonderhede. **[40]**

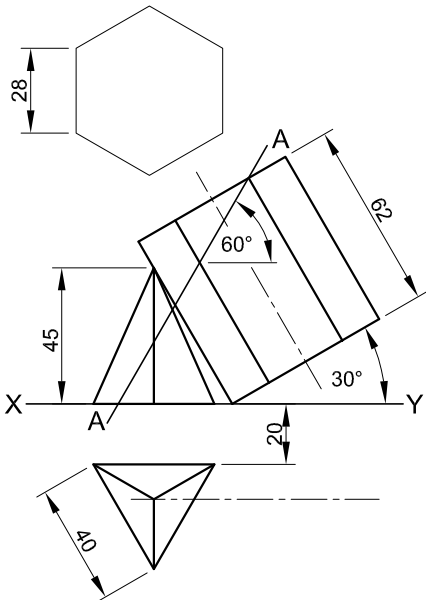

ASSESSERINGSKRITERIA					
1	KONSTRUKSIE	1			
2	VOORAANSIG	5 ¹ / ₂			
3	DEURSNEE-BOAANSIG	14 ¹ / ₂			
4	DEURSNEE-LINKERAANSIG	12 ¹ / ₂			
5	WARE VORM	6 ¹ / ₂			
PENALISERING (-)					
TOTAAL		40			
EKSAMENNUMMER					
EKSAMENNUMMER					3

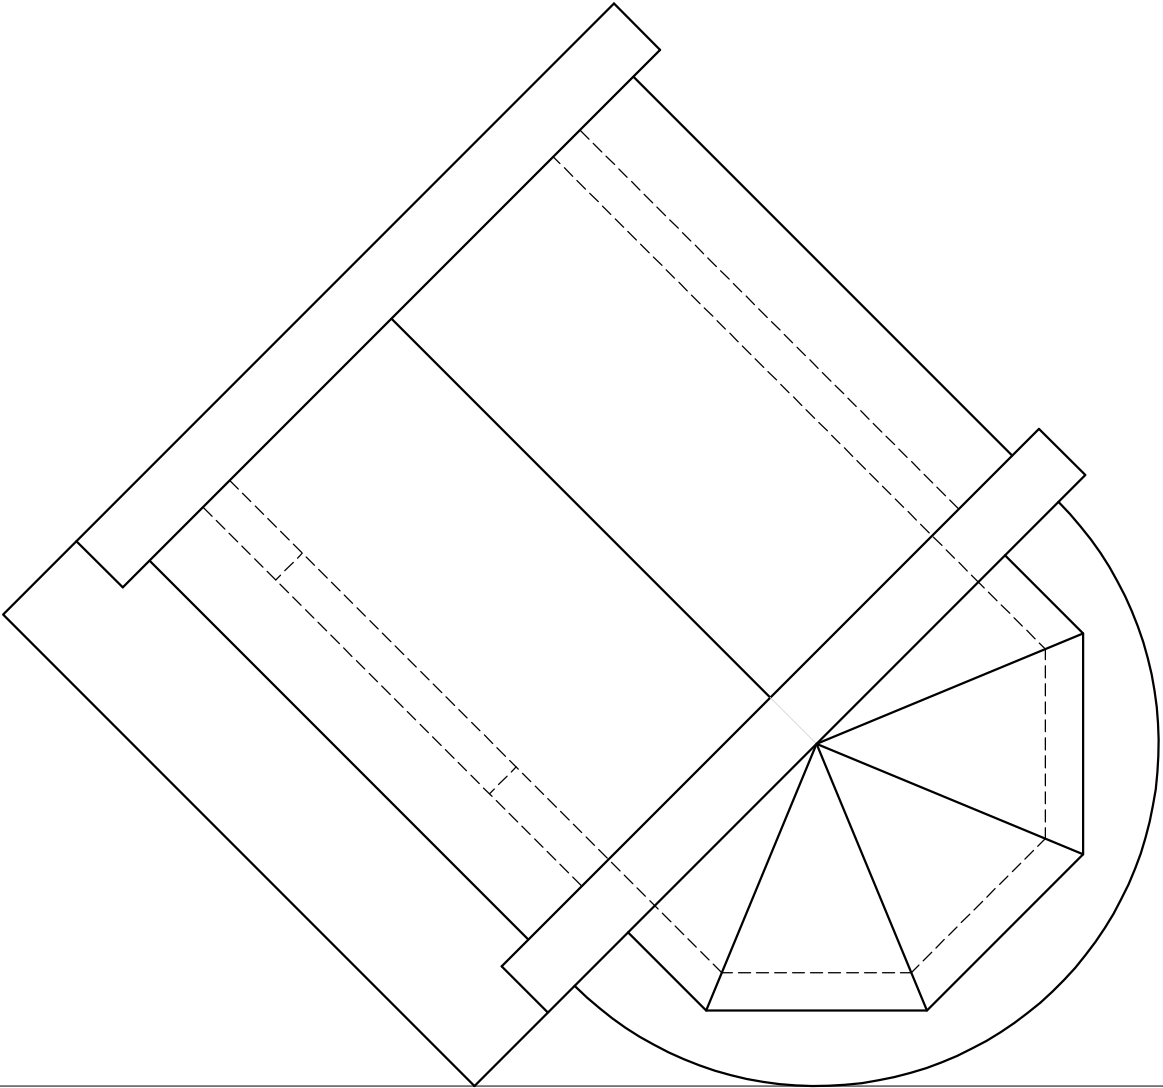

VRAAG 3: PERSPEKTIEF

Gegee:
Twee volledige aansigte en 'n gedeeltelike
aansig van 'n funksiesaal en die inligting nodig
om 'n tweekopperspektieftekening te teken
PV – Prentvlak
HL – Horisonlyn
GL – Grondlyn
SP – Staanpunt



Instruksies:
Voltooi die perspektieftekening.

- Rig die tekenvel volgens die grondlyn (GL).
- Bepaal en benoem die verdwynpunte.
- Toon interne lyne gesien deur die deuropening.
- Toon ALLE konstruksies.
- GEEN verborge besonderhede word verlang nie.

[37]


ASSESSERINGSKRITERIA					
1	KONSTRUKSIE	6			
2	BUITESTRUKTUUR	9 ¹ / ₂			
3	BINNESTRUKTUUR	8			
4	KANTSTRUKTUUR	7			
5	BOË	6 ¹ / ₂			
PENALISERING (-)					
TOTAAL		37			

PV

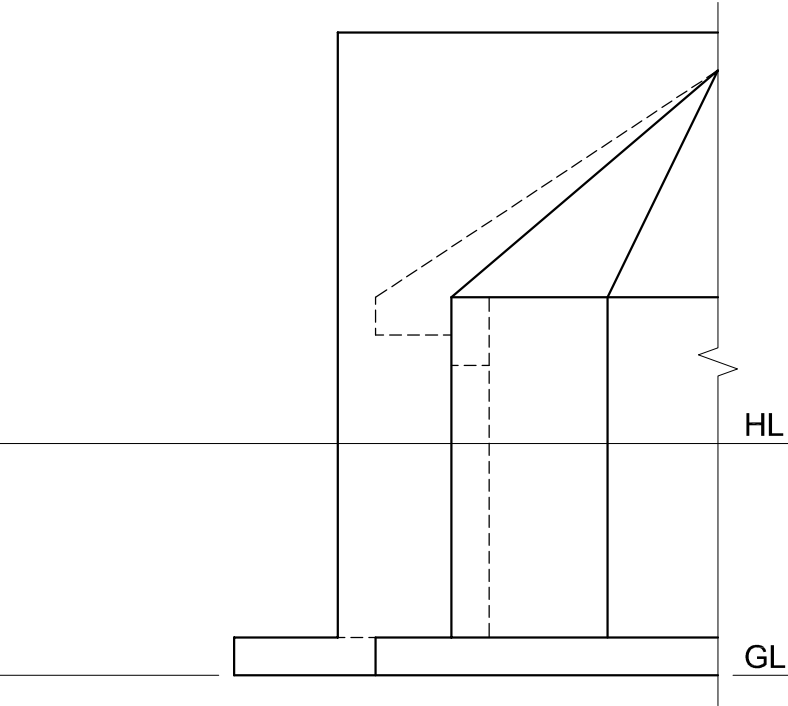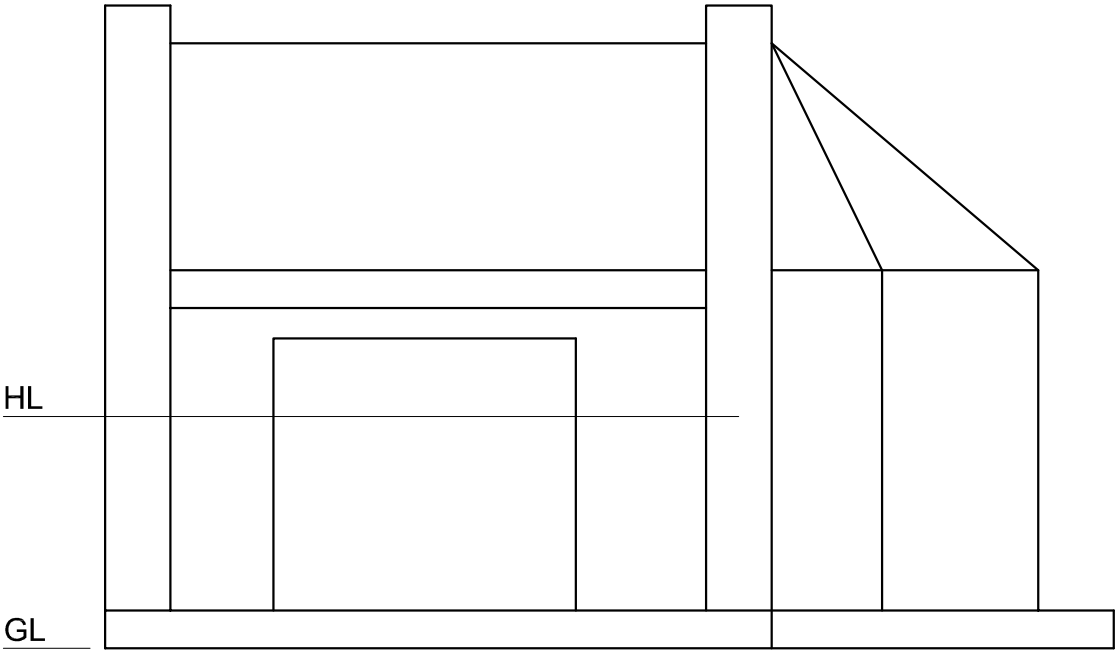

SP



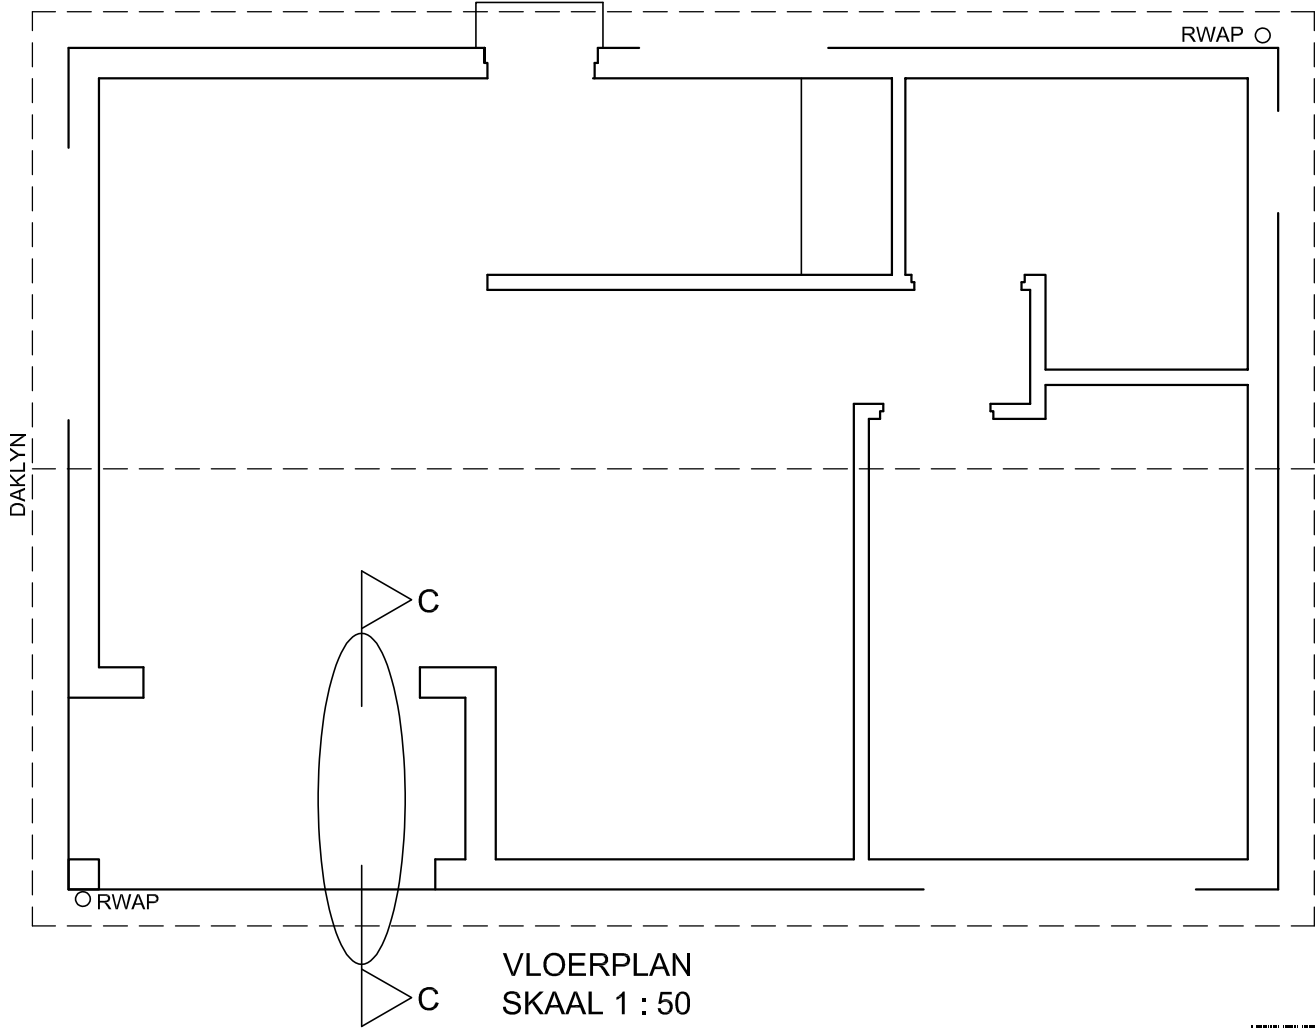

VLOERPLAN
SKAAL 1 : 50

GEDETAILLEERDE SNIT C-C P
SKAAL 1 : 20

PUNTE-TOEKENNING VIR SNIT VAN DAK (4.2)		SLEGS VIR AMPTELIKE GEBRUIK	
A (1)		VERKEERDE SKAAL	
B (1)		AANSIGTE NIE GERIG NIE	
C (2)		GEROTEERDE AANSIG(TE)	
D (3)		SNIT VERKEERD WAARGENEEM	
E (2)		VERKEERDE SKRIF	
F (1)			
G (1)			
H (2)			
I (1)			
J (1)			
TOTAAL		TOTAAL	

ASSESSERINGSKRITERIA					
VLOERPLAN					
		MOONTLIK	BEHAAL	TEKEN	MODEREER
1	DEURE + VENSTERS	13 1/2			
2	TOEBEHORE	7			
3	ELEKTRIES	9 1/2			
4	ARSERING	4			
5	BYSKRIFTE	5			
SUBTOTAAL		39			
WESAANSIG					
1	DAK + RWAP	5 1/2			
2	MURE + VVV + TRAP	4			
3	DEUR + VENSTER	7 1/2			
4	BYSKRIFTE	1 1/2			
SUBTOTAAL		18 1/2			
GEDETAILLEERDE SNIT					
1	DAK	12			
2	FONDASIE + MUUR + BLAD + DEUR + LATEI	13 1/2			
3	ARSERING	9			
4	BYSKRIFTE	1			
SUBTOTAAL		35 1/2			
TOTAAL		93			
PENALISERING (-)					
GROOTTOTAAL					
EKSAMENNOMMER					
EKSAMENNOMMER					
					6

