

SA's Leading Past Year

Exam Paper Portal



You have Downloaded, yet Another Great  
Resource to assist you with your Studies 😊

Thank You for Supporting SA Exam Papers

Your Leading Past Year Exam Paper Resource Portal

Visit us @ [www.saexampapers.co.za](http://www.saexampapers.co.za)



SA EXAM  
PAPERS



# basic education

Department:  
Basic Education  
REPUBLIC OF SOUTH AFRICA

## NASIONALE SENIOR SERTIFIKAAT

GRAAD 12

INGENIEURSGRAFIKA EN -ONTWERP V1

FEBRUARIE/MAART 2011

PUNTE: 100

TYD: 3 uur

Hierdie vraestel bestaan uit 6 bladsye.



\* GAUTENG \*

## INSTRUKSIES EN INLIGTING

1. Hierdie vraestel bestaan uit VIER vrae.
2. Beantwoord AL die vrae.
3. ALLE tekene is in eerstehoekse ortografiese projeksie, tensy anders aangedui.
4. ALLE tekene moet volgens skaal 1 : 1 geteken word, tensy anders aangedui.
5. AL die vrae moet, soos voorgeskryf, op die VRAESTEL beantwoord word.
6. AL die bladsye moet weer in nommervolgorde vasgekram word, ongeag of die vraag beantwoord is.
7. Tydsbeplanning is noodsaaklik om al die vrae te voltooi.
8. Drukskryf jou eksamennummer in die blokkie voorsien op elke bladsy.
9. Enige besonderhede of afmetings wat nie gegee is nie, moet in goeie verhouding veronderstel word.
10. ALLE antwoorde moet akkuraat en netjies geteken word.

| SLEGS VIR AMPTELIKE GEBRUIK |              |   |   |   |       |            |   |   |   |
|-----------------------------|--------------|---|---|---|-------|------------|---|---|---|
| VRAAG                       | PUNTE BEHAAL |   |   | ½ | TEKEN | GEMODEREER |   |   | ½ |
| 1                           |              |   |   |   |       |            |   |   |   |
| 2                           |              |   |   |   |       |            |   |   |   |
| 3                           |              |   |   |   |       |            |   |   |   |
| 4                           |              |   |   |   |       |            |   |   |   |
| TOTAAL                      |              |   |   |   |       |            |   |   |   |
|                             | 2            | 0 | 0 |   |       | 2          | 0 | 0 |   |

| FINALE VERWERKTE PUNT | NAGESIEN DEUR |
|-----------------------|---------------|
| 100                   |               |

| VOLTOOI DIE VOLGENDE: |  |
|-----------------------|--|
| SENTRUMNUMMER         |  |
| SENTRUMNUMMER         |  |
| EKSAMENNUMMER         |  |
| EKSAMENNUMMER         |  |




DIE TERREINPLAN TOON ERF 80  
GELEË TE KAYSERSSTRAND


OPGEMEET OP 12-04-2010

LANDMETERCERTIFIKAAT  
SY-LENGTES

- AB = 37 806
- BC = 24 200
- CD = 10 615
- DE = 30 300
- EA = 31 706

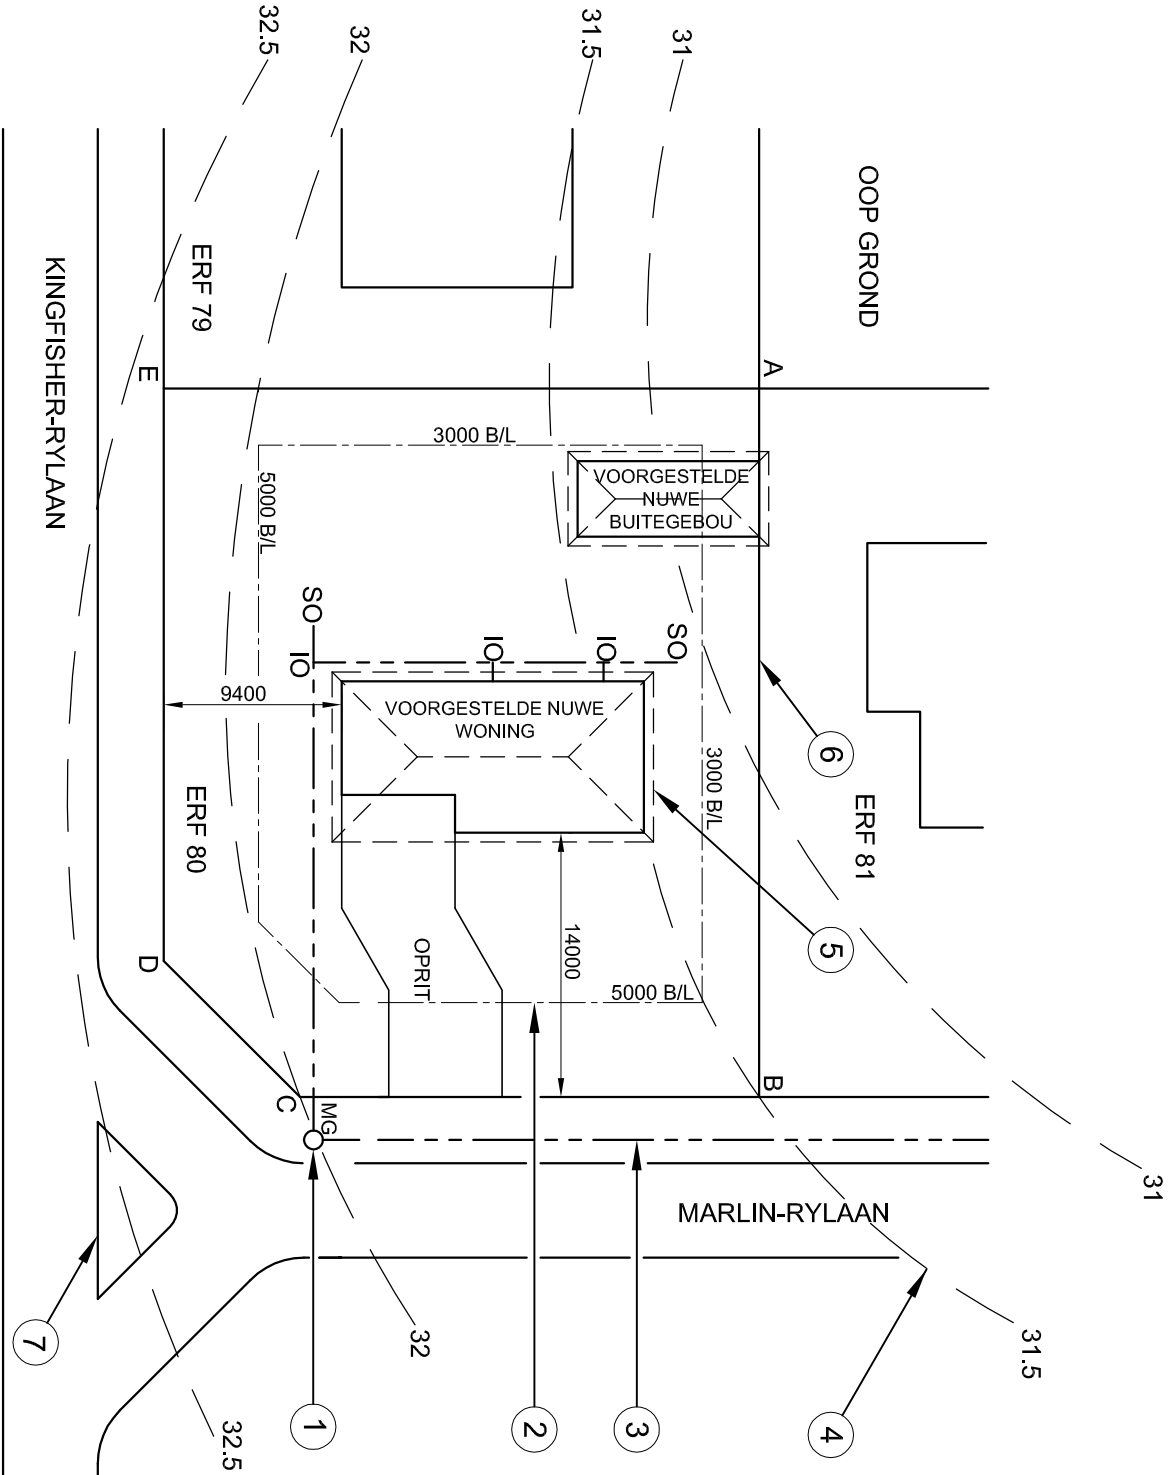

TERREINPLAN  
SKAAL 1 : 200

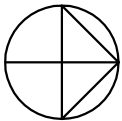

**VRAAG 1 : ANALITIES (SIVIEL)**  
**Gegee:**  
Die terreinplan van 'n voorgestelde nuwe woning en buitegebou en 'n tabel met vrae. Die tekening is nie volgens skaal nie.

**Instruksies:**  
Voltooi die tabel hieronder deur die vrae, wat almal na die bygaande tekening verwys, netjies te beantwoord.  
**[27]**

| VRAAG  |   | ANTWOORD |                             |
|--------|---|----------|-----------------------------|
| 1      | Waarom sal die terreinplan vir die nuwe voorgestelde woning en buitegebou nie deur die munisipaliteit goedgekeur word nie? |          | 2                           |
| 2      | Watter erf is aan die westekant van erf 80?                                                                                |          | 1                           |
| 3      | Hoeveel volledige erwe word op die terreinplan getoon?                                                                     |          | 1                           |
| 4      | Watter skaal word vir die tekening aangedui?                                                                               |          | 1                           |
| 5      | Op watter datum is die terrein opgemee?                                                                                    |          | 1                           |
| 6      | In watter woongebied is die voorgestelde woning geleë?                                                                     |          | 1                           |
| 7      | Vanaf watter straat is die motorvoertuig-toegang tot die terrein?                                                          |          | 1                           |
| 8      | Hoeveel steekoeë word op die terreinplan getoon?                                                                           |          | 1                           |
| 9      | Wat is die afstand, in meter, vanaf die munisipale grenslyn op Marlin-rylaan tot by die voorgestelde nuwe woning?          |          | 1                           |
| 10     | Waarvoor staan die afkorting IO?                                                                                           |          | 1                           |
| 11     | Benoem die kenmerk by 1.                                                                                                   |          | 1                           |
| 12     | Wat word deur die lyn by 2 aangedui?                                                                                       |          | 1                           |
| 13     | Wat word deur die lyn by 3 aangedui?                                                                                       |          | 1                           |
| 14     | Benoem die kenmerk by 4.                                                                                                   |          | 1                           |
| 15     | Wat word deur die lyn by 5 aangedui?                                                                                       |          | 1                           |
| 16     | Wat word deur die lyn by 6 aangedui?                                                                                       |          | 1                           |
| 17     | Wat word deur die volledige kenmerk by 7 aangedui?                                                                         |          | 1                           |
| 18     | Bepaal, in meter, die verskil in hoogte tussen hoek B en hoek C van die erf.                                               |          | 1                           |
| 19     | Die kant van die woning wat na Kingfisher-rylaan front, sal die _____aansig genoem word.                                   |          | 1                           |
| 20     | Bepaal die omtrek van die erf in meter.<br>Toon ALLE berekeninge.                                                          |          | 2 <sup>1</sup>              |
| 21     | Bepaal die totale area van die erf in vierkante meter.<br>Toon ALLE berekeninge.                                           |          | 4 <sup>1</sup> <sub>2</sub> |
| TOTAAL |   |          | 27                          |

|               |   |
|---------------|---|
| EKSAMENNOMMER |   |
| EKSAMENNOMMER | 2 |






VRAAG 2: DEURDRINGING EN ONTWIKKELING

Gegee:

- Die onvolledige vooransig en boansig van 'n verbindingstuk vir 'n ventilasiestelsel. Die verbindingstuk bestaan uit 'n seskantige pyp (A) en 'n silindriese takpyp (B) wat in 'n gemeenskaplike vertikale vlak lê
- Middelpunt D as die verwysingspunt op die tekenvel

Instruksies:

- 2.1 Teken, volgens skaal 1 : 1, die volgende aansigte van die verbindingstuk:
  - 2.1.1 Die volledige boansig deur punt D as die verwysingspunt te gebruik.
  - 2.1.2 Die volledige vooransig wat die deurdringingskurwe duidelik toon.
- 2.2 Ontwikkel die oppervlak van die silindriese takpyp (B).
- Toon ALLE nodige konstruksies en berekeninge. [40]

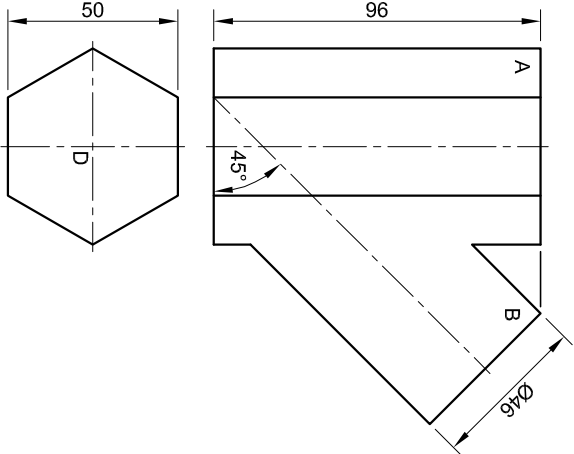

| ASSESSERINGSKRITERIA     |     |  |  |   |
|--------------------------|-----|--|--|---|
| 1. GEGEE + SENTERLYNE    | 8   |  |  |   |
| 2. HULP-SIRKELS          | 4   |  |  |   |
| 3. PROJEKSIE             | 4   |  |  |   |
| 4. DEURDRINGING          | 5½  |  |  |   |
| 5. BOAANSIG VAN SILINDER | 7   |  |  |   |
| 6. ONTWIKKELING          | 11½ |  |  |   |
| TOTAAL                   | 40  |  |  |   |
| EKSAMENNOMMER            |     |  |  |   |
| EKSAMENNOMMER            |     |  |  |   |
| EKSAMENNOMMER            |     |  |  | 3 |





VRAAG 3: PERSPEKTIEF


Geggee:

Drie aansigte van 'n enkelpilaar-brug en die inligting benodig om 'n tweepuntperspektieftekening te teken.  
PV - Prentivlak  
HL - Horisonlyn  
GL - Grondlyn  
SP - Staarpunt

Instruksies:


Voltooi die perspektieftekening.

- Rig die tekenvel volgens die horisonlyn (HL).
- Bepaal en benoem die verdwynpunte.
- Toon ALLE nodige konstruksies.
- GEEN verborge besonderhede word verlang nie. [36]

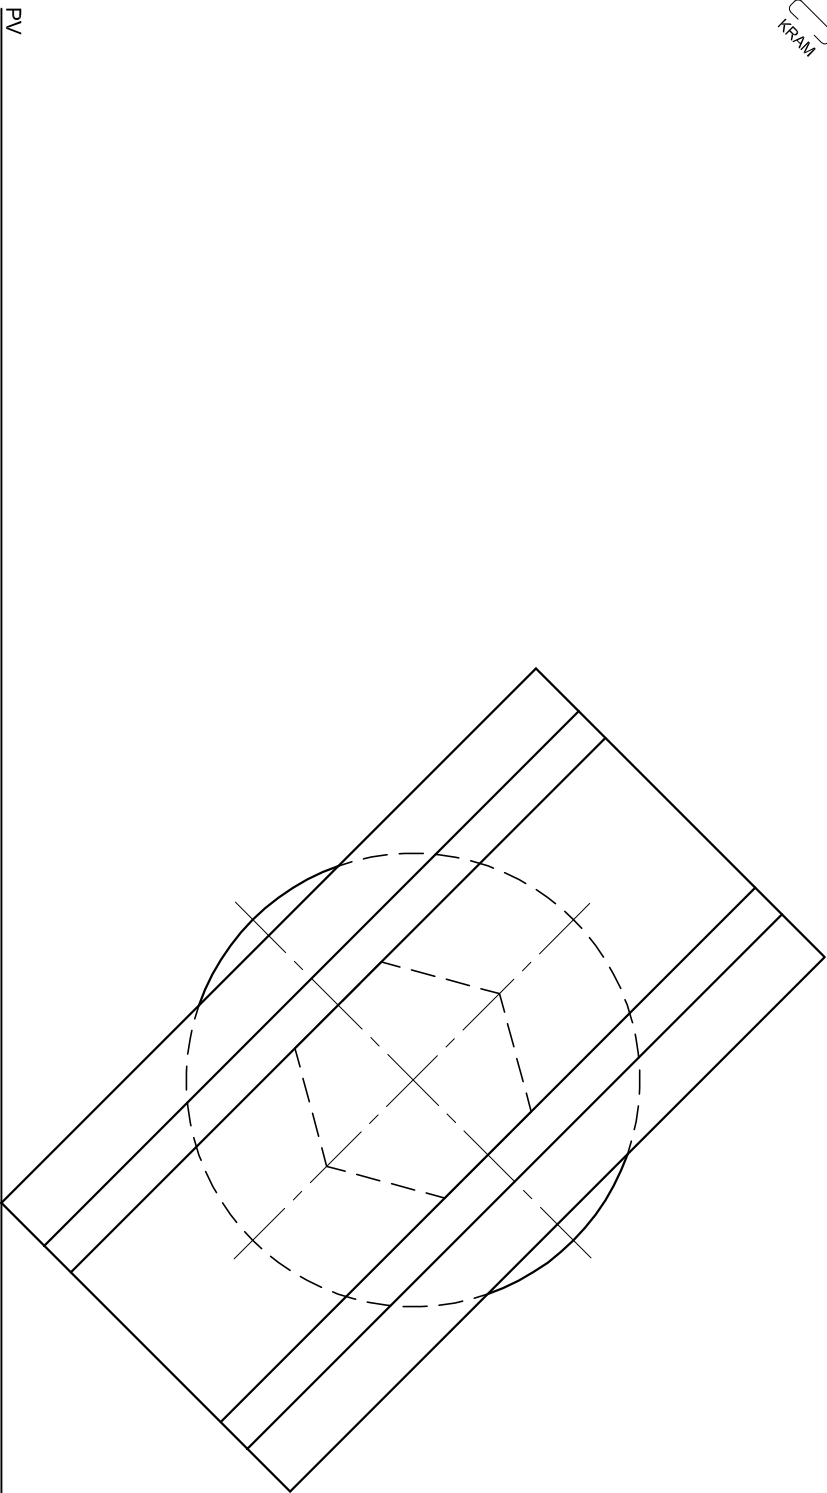


PV

HL

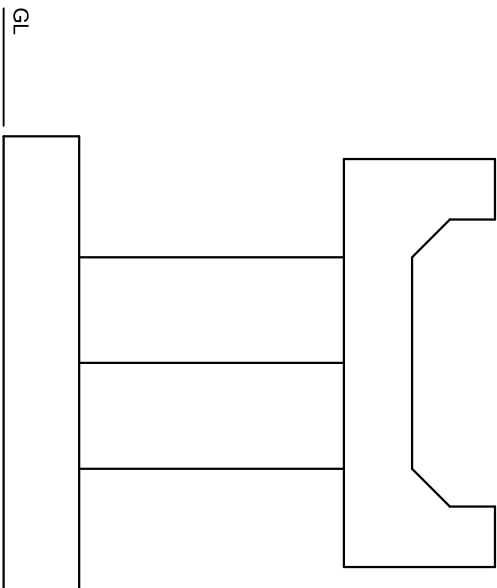

GL


SP

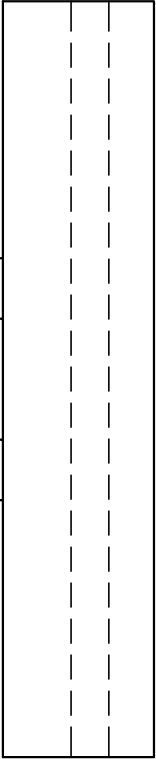

| ASSESSERINGSKRITERIA  |    |  |  |  |
|-----------------------|----|--|--|--|
| 1. KONSTRUKSIE + VP'e | 7  |  |  |  |
| 2. PAD                | 10 |  |  |  |
| 3. SESKANTIGE PILAAR  | 6  |  |  |  |
| 4. RONDE BASIS        | 13 |  |  |  |
| TOTAAL                | 36 |  |  |  |

| EKSAMENNOMMER |  |
|---------------|--|
|               |  |
| EKSAMENNOMMER |  |
|               |  |



|               |   |
|---------------|---|
| EKSAMENNOMMER | 4 |
|---------------|---|

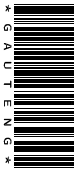



DEUR- EN  
VENSTERSKEDULE

DEURRAAM  
STANDAARD, EKSTERNE,  
SAGTE STAAL

VENSTER  
STANDAARD W0609  
HOUTRAAM

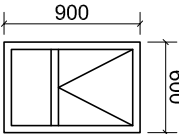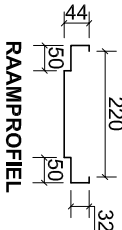


DEUR  
GERAAMDE  
PLANKDEUR

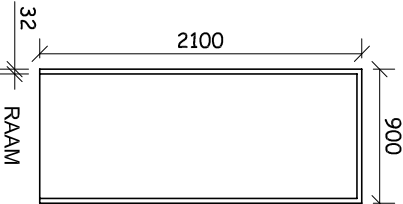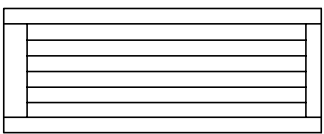


DEUR


32  
RAAM

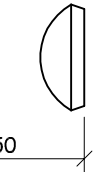


VW

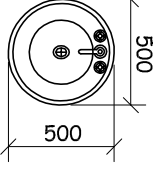

WASBAK

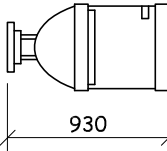


TOILET



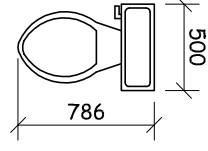


TOILET


ELEKTRIESE SIMBOLE

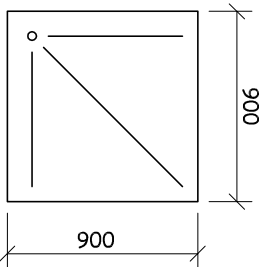

STORT

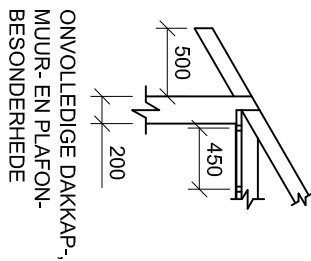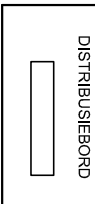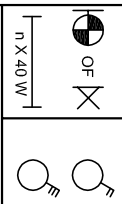


ONVOLLEDIGE DAKKAP-,  
MUUR- EN PLAFON-  
BESONDERHEDE

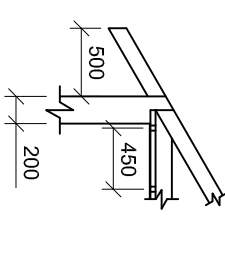

DAKNOTA  
37 x 740 IBR PLATE OP  
75 x 50 KAPLATTE @  
1250 S/S OP 114 x 38  
DAKKAPPE

114 x 38 mm  
NAELPLAATDAKKAPPE OP  
'N 114 x 38 mm MUURPLAAT

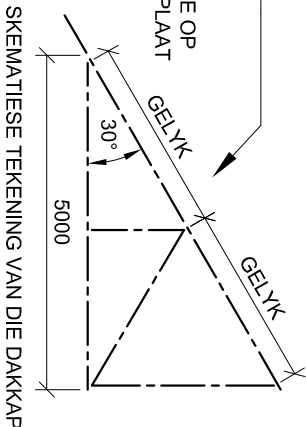


6 mm PLAFONBORD OP  
38 x 38 mm PLAFONLATTE  
@ 450 mm S/S

2700 PLAFONVLAK

2700



6000

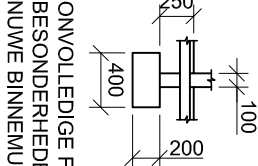

ONVOLLEDIGE FONDAASIE-  
BESONDERHEDE VIR DIE  
NUWE BINNEMURE

ONVOLLEDIGE LASDRAENDE  
FONDAASIEBESONDERHEDE

DEURSNEE-SUIDAANSIG

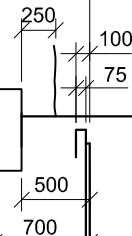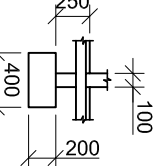


2700

200

SLEUTEL TOT GENOMMERDE KENMERKE OP PLAN

1. DUBBEL GEÏSOLEERDE SKAKELAARKRAGPUNT
2. 2 x 40 W FLUORESSEERBUISE
3. BUITELIGTE
4. TWEETWOLLSKAKELAAR
5. TOILET
6. STORT
7. WASBAK

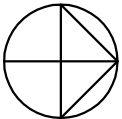

2000

1050

600

NUWE  
VENSTER  
W0609

MANS

DAMES

A

BUITELYN VAN BESTANDE  
200 mm LASDRAENDE  
STEENMURE

VLOERPLAN

SENTERLYNE VAN  
NUWE 100 mm STEEN-  
MURE GEPLEISTER  
AAN BEIDE KANTE

VRAAG 4: SIVIELE TEKENING

Gegee:

- Die onvolledige deursnee-suidaansig van 'n gedeelte van 'n vorige aanbouing aan 'n klubhuis wat die buitelyn van die bestaande buitemuur, die onvolledige lasdraende fondasiebesonderhede, die plafonvlak en 'n bestaande 200 mm lasdraende muur toon

- Die onvolledige vloerplan van voorgestelde nuwe **dames- en manskleedkamers**, wat binne die gegewe gedeelte van die vorige aanbouing ontwikkel sal word, wat die buitelyn van die buitemure, die senterlyne van die nuwe binnemure, die posisie van al die toebehore en kenmerke, relevante notas en afmetings toon
- 'n Deur- en vensterskedule
- Die toebehore vir die kleedkamers
- 'n Tabel met elektriese simbole
- Die onvolledige dakkap-, muur- en plafonbesonderhede
- 'n Skematiese tekening van die dakkap, volgens 'n ander skaal geteken
- Die onvolledige fondasiebesonderhede vir die nuwe binne-mure

Instruksies:

- Beantwoord hierdie vraag op bladsy 6.
- Teken, volgens skaal 1 : 50 en die gegewe spesifikasies, die volgende aansigte van die voorgestelde nuwe **dames- en manskleedkamers**:

4.1 Die volledige vloerplan

4.2 Die volledige deursnee-suidaansig volgens snyvlak A-A

- ALLE tekene moet voldoen aan die riglyne vervat in die SABS 0143.

SPESIFIKASIES:

DIE VLOERPLAN

Toon die volgende kenmerke op die tekening:

- AL die mure met arseeringsbesonderhede
- AL die deure en vensters
- Die konvensies van AL die toebehore soos met die nommers aangedui
- AL die elektriese kenmerke soos met die nommers aangedui. Elke kleedkamer se buiteilig en fluoreseerbuise moet aan die tweepoolligskakelaar gekoppel word.
- Die snyvlak A-A

DIE DEURSNEE-SUIDAANSIG

Toon die volgende kenmerke op die tekening:


- Die volledige fondasie-, vloer-, muur-, venster-, plafon- en dakbesonderhede. Die venster moet twee lateie bevat.
- Die deure en venster aan die noordekant van snyvlak A-A
- Die konvensies van die toebehore aan die noordekant van snyvlak A-A
- ALLE arseeringsbesonderhede

Benoem die volgende:

- Die vloerplan, insluitende die skaal
- Die deursnee-suidaansig
- Die kleedkamers en vloerafwerking (keramiekteëls)

LET WEL:

ALLE substruktuurarsering mag in vryhand geteken word. [97]

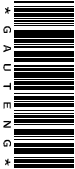



| ASSESSERINGSKRITERIA |           |         |       |          |
|----------------------|-----------|---------|-------|----------|
| DEURSNEE-SUIDANSIG   |           |         |       |          |
|                      | MOONTLIKE | VERWIEF | TEKEN | MODEREER |
| 1. MURE + ARSERING   | 16        |         |       |          |
| 2. VENSTERS + DEURE  | 10        |         |       |          |
| 3. TOEBEHORE         | 5         |         |       |          |
| 4. DAK + PLAFON      | 15        |         |       |          |
| 5. BYSKRIFTE         | 1         |         |       |          |
| SUBTOTAL             | 47        |         |       |          |
| VLOERPLAN            |           |         |       |          |
| 1. MURE + ARSERING   | 12        |         |       |          |
| 2. VENSTERS + DEURE  | 9         |         |       |          |
| 3. TOEBEHORE         | 11        |         |       |          |
| 4. ELEKTRIES         | 10        |         |       |          |
| 5. BYSKRIFTE         | 6         |         |       |          |
| 6. SNYVLAK A-A       | 2         |         |       |          |
| SUBTOTAL             | 50        |         |       |          |
| TOTAL                | 97        |         |       |          |

|               |   |
|---------------|---|
| EKSAMENNOMMER |   |
|               |   |
| EKSAMENNOMMER | 6 |

