

SA's Leading Past Year

Exam Paper Portal



You have Downloaded, yet Another Great  
Resource to assist you with your Studies 😊


Thank You for Supporting SA Exam Papers

Your Leading Past Year Exam Paper Resource Portal

Visit us @ [www.saexampapers.co.za](http://www.saexampapers.co.za)



SA EXAM  
PAPERS

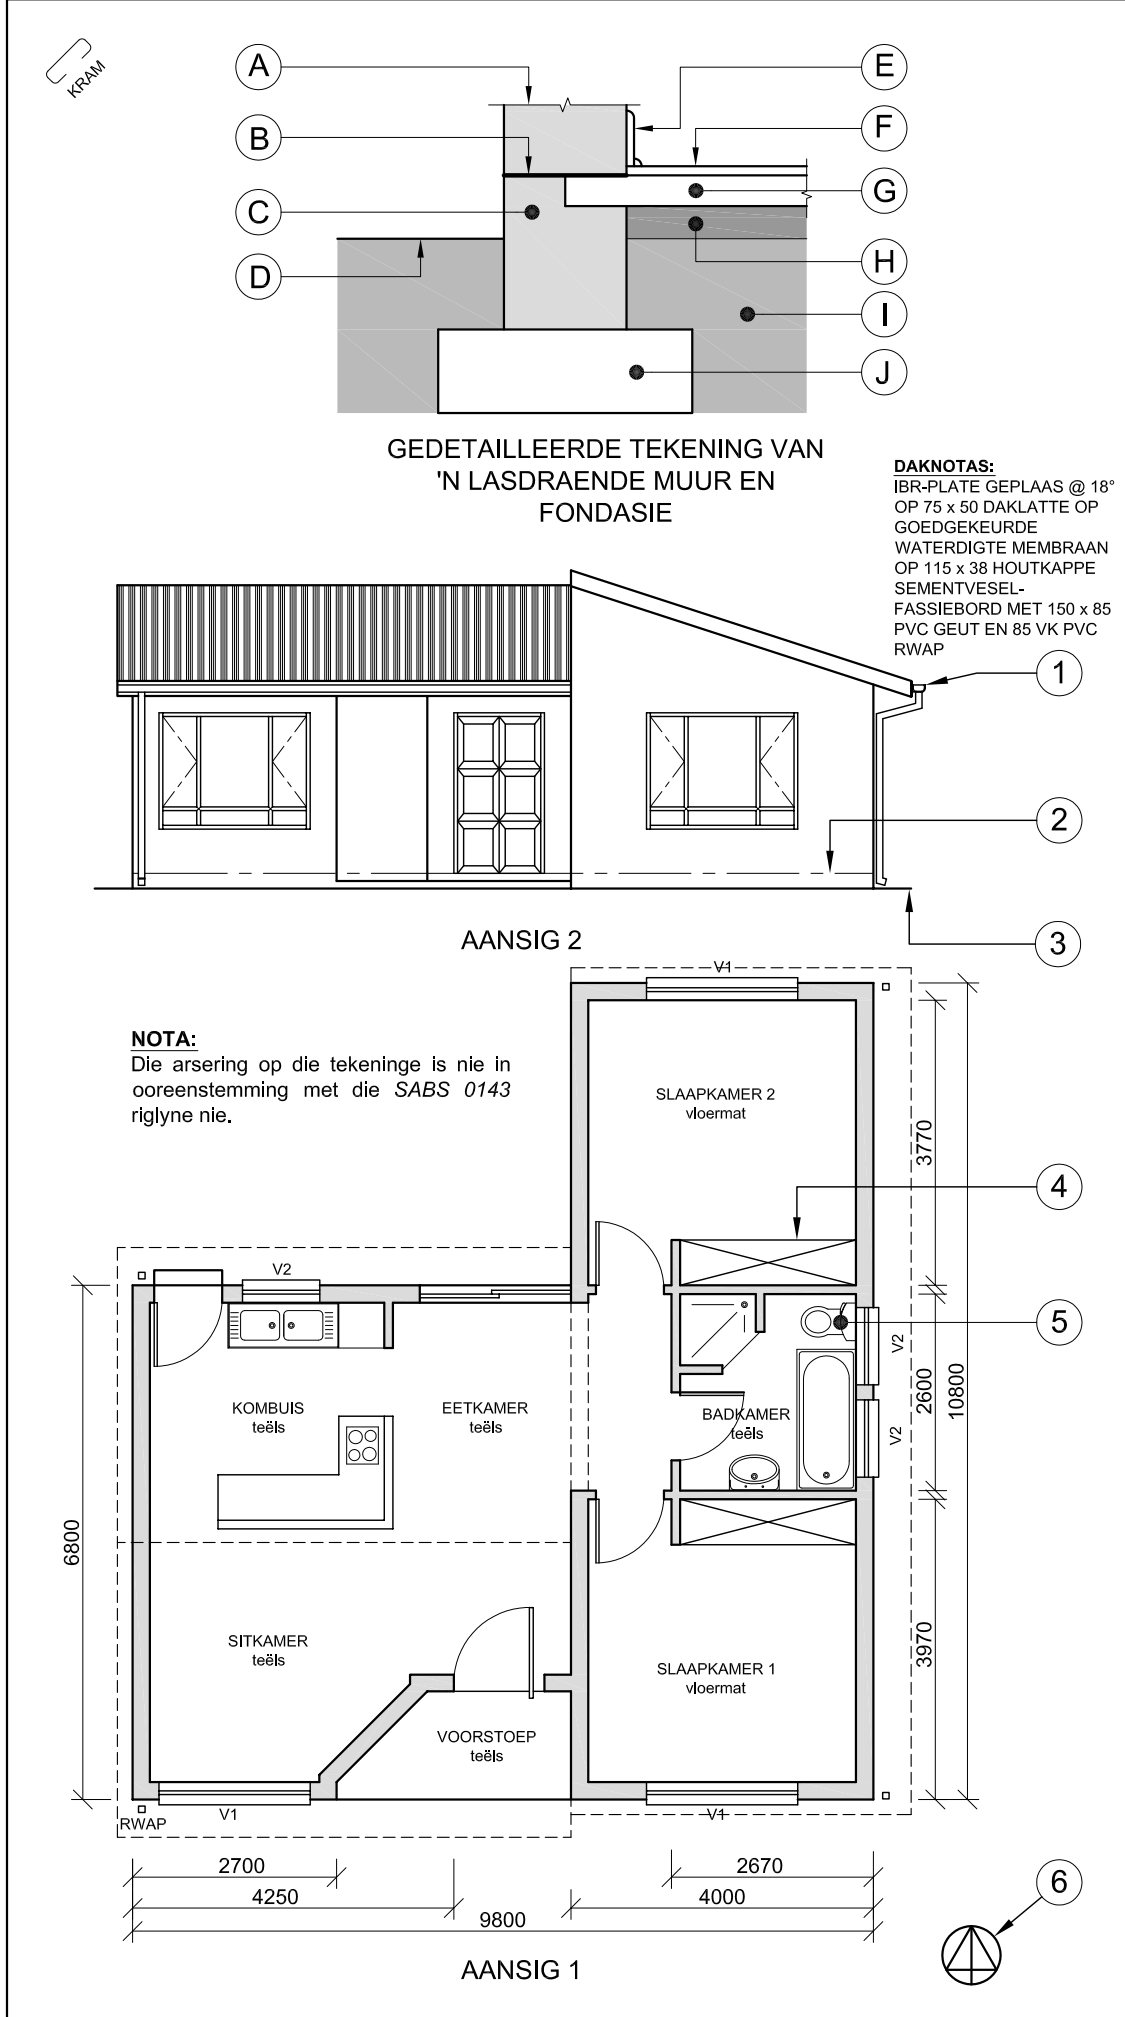

NOTA:  
Kontrakteurs moet alle afmetings en hoogtes op die terrein nagaan voordat daar met enige werk begin word. Argitekte moet onmiddellik van enige teenstrydighede in kennis gestel word.

15. Teken, in die spasie hieronder, in netjiese vryhand, die vooraansig en die boaansig van die SABS-konvensie vir 'n BAD.

ARGITEK SE HANDTEKENING.....

KLIËNT SE HANDTEKENING.....

**IGO ARGITEKTE**  
SCHOEMANSTRAAT 188  
PRETORIA 0001  
Tel: 012 555 2345

|             |      |                  |            |
|-------------|------|------------------|------------|
| HERSIENING  | 2    | HERSIENINGSDATUM | 06-05-2009 |
| GEDRUK DEUR | PVDW | DRUKDATUM        | 10-05-2009 |

HERSIENINGSDETAIL

KOMBUIS-EILAND

TEKENINGTITEL

VOORGESTELDE NUWE WONING  
VIR P MSOMI OP  
DEEL 3 VAN ERF № 49 TE  
PLATAANSTRAAT 51  
CENTURION

|                |             |                |       |   |          |         |   |
|----------------|-------------|----------------|-------|---|----------|---------|---|
| PROJEKNOMMER   | 2009 - 351  | TEKENINGNOMMER |       |   |          |         |   |
| VERWYSINGSKODE | Q1P1-N-2009 | TEKENAAR       | 0     | 0 | 0        | 1       | 4 |
| DATUM          | 25-01-2009  | SKAAL          | 1:100 |   | NASIENER | S SMITH |   |
|                |             |                |       |   |          |         |   |

| VRAAG 1: ANALITIES (SIVIEL)   |   |                                                                             |    |
|---|---|-----------------------------------------------------------------------------|----|
| <p><b>Gegee:</b><br/>Die werkstekeninge van 'n voorgestelde nuwe woning met 'n titelblok en 'n tabel met vrae.</p> <p><b>Instruksies:</b><br/>Voltooi die tabel hieronder deur die antwoorde van die vrae, wat almal verwys na die bygaande tekeninge en titelblok, netjies te drukskrif.</p> <p>[30]</p> |   |                                                                             |    |
| VRAE   |   | ANTWOORDE                                                                   |    |
| 1   | Hoeveel vensters word op die plan getoon?   |                                                                             | 1  |
| 2   | Wat was die rede vir die hersiening op die tekening?                                                                                               |                                                                             | 1  |
| 3   | Wat is die projeknommer?   |                                                                             | 1  |
| 4   | Wie is die eienaar van die voorgestelde nuwe woning?                                                                                               |                                                                             | 1  |
| 5   | Watter skaal is vir die tekening gebruik?   |                                                                             | 1  |
| 6   | Benoem die kenmerk genummer 1.   |                                                                             | 1  |
| 7   | Wat word deur die lyn genummer 2 aangedui?   |                                                                             | 1  |
| 8   | Wat word deur die lyn genummer 3 aangedui?   |                                                                             | 1  |
| 9   | Benoem die kenmerk genummer 4.   |                                                                             | 1  |
| 10   | Wat is die afkorting vir die vaste toebehore genummer 5?                                                                                           |                                                                             | 1  |
| 11   | Wat word deur die simbool genummer 6 aangedui?   |                                                                             | 1  |
| 12   | Wat sal AANSIG 1 genoem word?   |                                                                             | 1  |
| 13   | Wat sal AANSIG 2 genoem word?   |                                                                             | 1  |
| 14   | Met verwysing na die gedetailleerde tekening van die lasdraende muur en fondasie, pas die letter op die tekening by elk van die gelyste kenmerke . | LASDRAENDE MUUR<br>VOGWEEERLAAG<br>BREEKLYN<br>BOLAAG<br>KOMPakte HARDEPUIN | 5  |
| 15   | Teken, in die spasie voorsien in die titelblok, in netjiese vryhand, die vooraansig en boaansig van die SABS-konvensie vir 'n bad.                 |                                                                             | 4  |
| 16   | Wat is die helling (hoek) van die dak?   |                                                                             | 1  |
| 17   | Watter kleur moet alle nuwe vensterglas op 'n voorleggings-tekening wees?                                                                          |                                                                             | 1  |
| 18   | Bepaal die omtrek van die woning in meter.   |                                                                             | 3  |
| 19   | Bepaal die totale area van die woning in m².   |                                                                             | 3  |
| TOTAAL   |   |                                                                             | 30 |
|   |   |                                                                             |    |
| EKSAMENNOMMER   |   |                                                                             |    |
|   |   |                                                                             |    |
| EKSAMENNOMMER   |   |                                                                             |    |
|   |   |                                                                             | 2  |




S+

VRAAG 2: DEURDRINGING EN ONTWIKKELING

**Gegee:**  
Die onvoltooide vooraansig, booaansig en onvoltooide linkeraansig van 'n ankerblok wat gebruik word om 'n boog oor 'n stadion te bevestig. Die ankerblok is 'n betongietstuk wat bestaan uit 'n seskantige prismatiese voetstuk (A) en 'n vierkantige takstuk (B) wat om die voetstuk gevorm is. Die asse van beide dele lê in 'n gemeenskaplike vertikale vlak. Die takstuk sal met vlekvrystaal beklee word.

- Instruksies:**
- 2.1 Teken, volgens skaal 1:100 en in eerstehoekse ortografiese projeksie, die volgende aansigte van die volledige ankerblok wat die deurdringingskurwe tussen die twee dele duidelik toon:
    - 2.1.1 Die booaansig. Gebruik punt S as verwysing
    - 2.1.2 Die voltooië vooraansig
    - 2.1.3 Die voltooië linkeraansig
  - 2.2 Ontwikkel die oppervlak van die vlekvrystaal-bekleding wat die takstuk B sal bedek. Benoem die ontwikkeling.

- Toon ALLE nodige konstruksies.
  - Toon ALLE verborge besonderhede.
- [44]

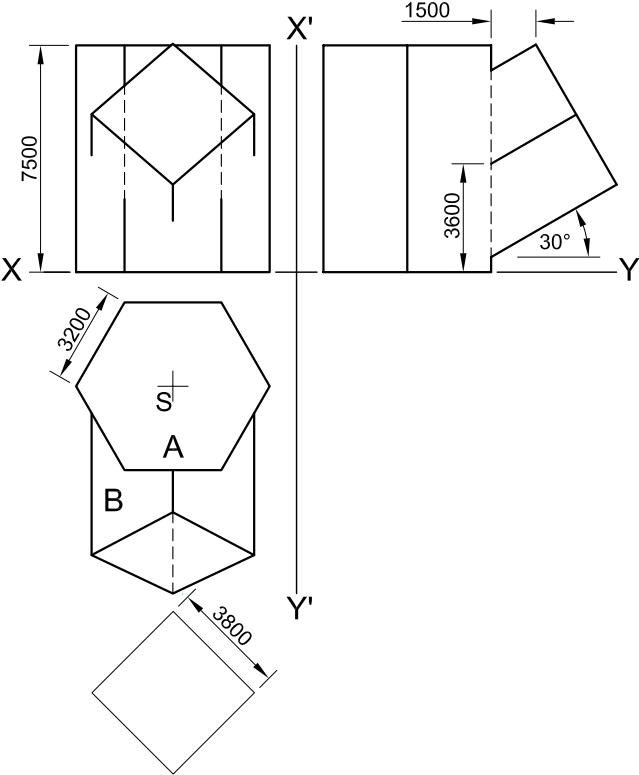

| ASSESSERINGSKRITERIA   |     |  |  |   |
|------------------------|-----|--|--|---|
| BOAANSIG & KONSTRUKSIE | 6½  |  |  |   |
| VOORAANSIG             | 17  |  |  |   |
| LINKERAANSIG           | 10  |  |  |   |
| ONTWIKKELING           | 10½ |  |  |   |
| TOTAAL                 | 44  |  |  |   |
| EKSAMENNOMMER          |     |  |  |   |
|                        |     |  |  |   |
| EKSAMENNOMMER          |     |  |  | 3 |



VRAAG 3: PERSPEKTIEF

**Gegee:**  
Twee aansigte van 'n klubhuis met 'n ingeboude braai en die inligting benodig om 'n tweekpunt-perspektieftekening te teken.  
PP – Prentvlak  
HL – Horisonlyn  
GL – Grondlyn  
SP – Staanpunt

**Instruksies:**  
Voltooi die perspektieftekening.

- Rig die tekenvel volgens die horisonlyn (HL).
- Bepaal en benoem die verdwynpunte.
- Toon ALLE sigbare besonderhede binne die woning.
- GEEN verborge besonderhede word verlang nie.
- Toon ALLE nodige konstruksies.


[36]

PV

HL


GL

SP

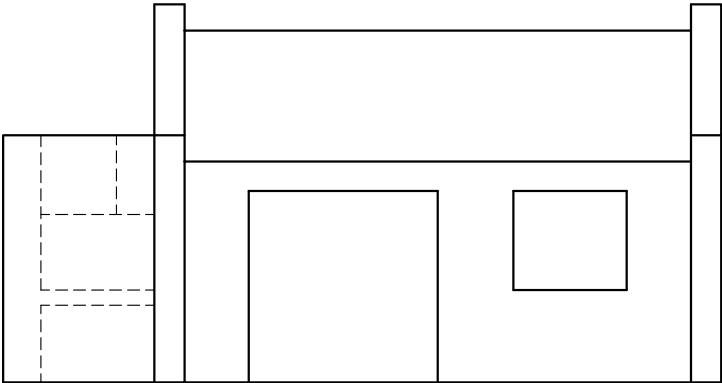

| ASSESSERINGSKRITERIA |     |  |  |   |
|----------------------|-----|--|--|---|
| KONSTRUKSIES + VP's  | 6   |  |  |   |
| WONING (A)           | 17½ |  |  |   |
| BRAAI (B)            | 12½ |  |  |   |
| TOTAAL               | 36  |  |  |   |
| EKSAMENNOMMER        |     |  |  |   |
|                      |     |  |  |   |
| EKSAMENNOMMER        |     |  |  | 4 |



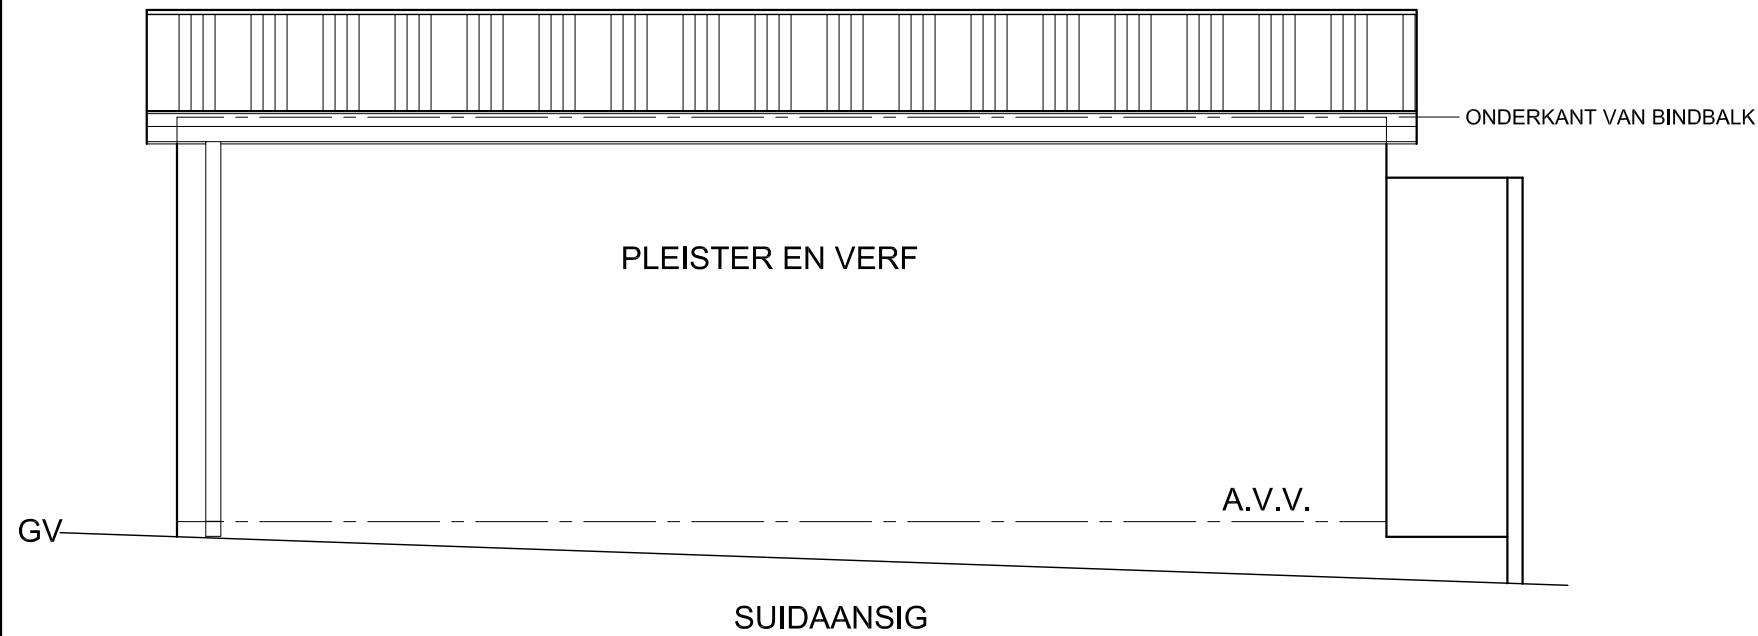

| ASSESSERINGSKRITERIA         |                  |         |       |          |
|------------------------------|------------------|---------|-------|----------|
| PLAN                         |                  |         |       |          |
|                              | MOONTLIKE        | VERWERF | TEKEN | MODEREER |
| 1 KORREKTE SKAAL             | 1                |         |       |          |
| 2 MURE + ARSERING            | 17 $\frac{1}{2}$ |         |       |          |
| 3 VENSTERS + DEURE           | 7                |         |       |          |
| 4 VASTE TOEBEHORE            | 5                |         |       |          |
| 5 ELEKTRIES                  | 10               |         |       |          |
| 6 BYSKRIFTE + SNYVLAK        | 5                |         |       |          |
| DEURSNEEAANSIG               |                  |         |       |          |
| 1 KORREKTE SKAAL             | 1                |         |       |          |
| 2 MURE + FONDASIE + ARSERING | 19               |         |       |          |
| 3 VENSTER + DEURE            | 8                |         |       |          |
| 4 VASTE TOEBEHORE            | 3                |         |       |          |
| 5 DAK                        | 10 $\frac{1}{2}$ |         |       |          |
| 6 BYSKRIFTE                  | 3                |         |       |          |
| <b>TOTAAL</b>                | <b>90</b>        |         |       |          |
| EKSAMENNUMMER                |                  |         |       |          |
|                              |                  |         |       |          |
| EKSAMENNUMMER                |                  |         |       | 6        |