

SA's Leading Past Year

Exam Paper Portal



You have Downloaded, yet Another Great  
Resource to assist you with your Studies 😊

Thank You for Supporting SA Exam Papers

Your Leading Past Year Exam Paper Resource Portal

Visit us @ [www.saexampapers.co.za](http://www.saexampapers.co.za)



**SA EXAM  
PAPERS**



# basic education

Department:  
Basic Education  
REPUBLIC OF SOUTH AFRICA

## SENIORSERTIFIKAAT-EKSAMEN/ NASIONALE SENIORSERTIFIKAAT-EKSAMEN

INGENIEURSGRAFIKA EN -ONTWERP V1

2022

PUNTE: 100

TYD: 3 uur



Hierdie vraestel bestaan uit 6 bladsye.

Stafieskode-plakker

### INSTRUKSIES EN INLIGTING

1. Hierdie vraestel bestaan uit VIER vrae.
2. Beantwoord AL die vrae.
3. ALLE tekene is in eerstehoekse ortografiese projeksie, tensy anders aangedui.
4. ALLE tekene moet met potlood en instrumente voorberei word, tensy anders aangedui.
5. ALLE antwoorde moet akkuraat en netjies geteken word.
6. AL die vrae moet, soos voorgeskryf, op die VRAESTEL beantwoord word.
7. AL die bladsye moet weer in nommervolgorde in SLEGS die BOONSTE LINKERKANTSTE HOEK vasgekram word, ongeag of die vraag beantwoord is, of nie.
8. Tydsbestuur is noodsaaklik om al die vrae te voltooi.
9. Drukskryf jou eksamennommer in die blokkie op elke bladsy voorsien.
10. Enige besonderhede of afmetings wat nie gegee is nie, moet in goeie verhouding veronderstel word.

### SLEGS VIR AMPTELIKE GEBRUIK

| VRAAG  | PUNT BEHAAL |   |   |  | $\frac{1}{2}$ | TEKEN | GEMODEREER |   |  |  | $\frac{1}{2}$ | TEKEN | HERNASIEN |  |  |  | $\frac{1}{2}$ | TEKEN |
|--------|-------------|---|---|--|---------------|-------|------------|---|--|--|---------------|-------|-----------|--|--|--|---------------|-------|
| 1      |             |   |   |  |               |       |            |   |  |  |               |       |           |  |  |  |               |       |
| 2      |             |   |   |  |               |       |            |   |  |  |               |       |           |  |  |  |               |       |
| 3      |             |   |   |  |               |       |            |   |  |  |               |       |           |  |  |  |               |       |
| 4      |             |   |   |  |               |       |            |   |  |  |               |       |           |  |  |  |               |       |
| TOTAAL |             |   |   |  |               |       |            |   |  |  |               |       |           |  |  |  |               |       |
|        | 2           | 0 | 0 |  |               | 2     | 0          | 0 |  |  | 2             | 0     | 0         |  |  |  |               |       |

FINALE VERWERKTE PUNT

100

NAGESIEN DEUR

### VOLTOOI DIE VOLGENDE:

SENTRUMNOMMER

SENTRUMNOMMER

EKSAMENNOMMER

EKSAMENNOMMER



| LANDMETERSERTIFIKAAT VAN DIE<br>HOEKHOOGTES EN GRENSLYNLENGTES<br>VAN ERF 108 |      |                             |       |
|-------------------------------------------------------------------------------|------|-----------------------------|-------|
| HOEKHOOGTES<br>IN METER                                                       |      | GRENSLYNLENGTES<br>IN METER |       |
| A                                                                             | 21   | AB                          | 117,7 |
| B                                                                             | 19   | BC                          | 13,7  |
| C                                                                             | 18,8 | CD                          | 115,1 |
| D                                                                             | 18,8 | DE                          | 8,3   |
| E                                                                             | ?    | EF                          | 88,3  |
| F                                                                             | 17,3 | FG                          | 39,7  |
| G                                                                             | 17,7 | GA                          | 102,8 |

**SIMBOOLLEGENDE:**

1. PALMBOOM 
2. IMMERGROEN BOOM 
3. BAKSTEEN-PLAVEISEL 
4. INTERNE HEINING 
5. 2 m HOË GRENSHEINING 
6. PARKERING VIR GESTREMDE PERSONE 

**LET WEL:**  
Kontraakteurs moet alle afmetings en hoogtes op die terrein bevestig voor daar met die werk begin word. Argitekte moet onmiddellik van enige afwykings in kennis gestel word.

ARGITEK SE HANDTEKENING .....

KLIËNT SE HANDTEKENING .....

## ANTWOORD 20

In die spasie hieronder, teken, in netjiese vryhand, die *SANS 10143* grafiese simbool vir 'n:

20.1 NOORDPUNT

20.2 TWEERIGTINGSKAKELAAR

## 20.1 NOORDPUNT

## 20.2 TWEERIGTINGSKAKELAAR

|   |                              |                                                  |
|---|------------------------------|--------------------------------------------------|
|   |                              |                                                  |
| 1   | 2021-09-20                   | VOEG<br>PARKERING VIR<br>GESTREMDE<br>PERSONE BY |
| HERSIENING   | DATUM                        | BESKRYWING                                       |
| <p>MULLER ARGITEKTE<br/>ALLIANZWEG 63<br/>NEW GERMANY<br/>4001</p> <p>www.cart.arch.co.za<br/>098 765 4321</p>                     |                              |                                                  |
| <p>GEDRUK DEUR:<br/>CREATE DRUKKERS<br/>(EMDS.) BPK.</p>                                                                           |                              | <p>DRUKDATUM:<br/><br/>2021-09-30</p>            |
| <p>TEKENINGTITEL:</p> <p><b>TERREINPLAN</b></p>                                                                                    |                              |                                                  |
| <p>PROJEK:</p> <p>VOORGESTELDE NUWE HOSPITAAL VIR<br/>DR. W ZULU &amp; VENNOTE OP ERF 108,<br/>MUNCHENSTRAAT 7, SYRINGER, 4002</p> |                              |                                                  |
| <p>PROJEKNUMMER:<br/>CR 20200401 - 7</p>                                                                                           |                              | <p>TEKENINGNUMMER:<br/>001 - TU</p>              |
| <p>DATUM:<br/>2021-09-13</p>   | <p>GETEKEN:<br/>EINSTEIN</p> | <p>NAGESIEN: SKAAL:<br/>PLATO 1 : 1300</p>       |
| <p>VERWYSINGSKODE:<br/>884939</p>                                                                                                  |                              |                                                  |



## VRAAG 1: ANALITIES (SIVIEL)

**Gegee:**


Die terreinplan van 'n voorgestelde nuwe hospitaal, 'n titelpaneel en 'n tabel met vrae. Die tekening is nie volgens die aangeduide skaal voorgestel nie.

**Instruksies:**

Voltooi die tabel hieronder deur die vrae, wat na die bygaande tekening, titelpaneel en sivele inhoud verwys, netjies te beantwoord. [30]

| VRAE   |   | ANTWOORDE |  |  |
|--------|---|-----------|--|--|
| 1      | Wat is die verwysingskode van die tekening?   | 1         |  |  |
| 2      | Watter skaal is vir die terreinplan aangedui?   | 1         |  |  |
| 3      | Met verwysing na die titelpaneel, waarna verwys CR 20200401 - 7?   | 1         |  |  |
| 4      | Watter argiteksfirma was verantwoordelik vir die ontwerp van die nuwe hospitaal?                                                                                           | 1         |  |  |
| 5      | Wat word deur die pyl op die glyhek na Munchenstraat aangedui?   | 1         |  |  |
| 6      | Waarvoor staan die afkorting SO by 1?   | 1         |  |  |
| 7      | Wat is die hoogte van die grensheining in millimeter?   | 1         |  |  |
| 8      | Noem die kenmerk by 2.   | 1         |  |  |
| 9      | Noem die kenmerk by 3.   | 1         |  |  |
| 10     | Wat moet met die bestaande gebou by 4 gebeur?   | 1         |  |  |
| 11     | Watter afwerking word by 5 vereis?   | 1         |  |  |
| 12     | Noem die kenmerk by 6.   | 1         |  |  |
| 13     | Wat word deur die simbool by 7 aangedui?   | 1         |  |  |
| 14     | Wat is die kortste afstand vanaf die voorgestelde nuwe hospitaalggebou tot by grenslyn AB in meter?                                                                        | 2         |  |  |
| 15     | Watter kleur word gebruik om nuwe hout op deursneeaansigte en vloerplanne voor te stel?                                                                                    | 1         |  |  |
| 16     | Wat is die hoogte van hoek E in meter?   | 2         |  |  |
| 17     | Watter aansig van die voorgestelde nuwe hospitaalingang front na Dortmundweg?                                                                                              | 2         |  |  |
| 18     | In die spasie hieronder (ANTWOORD 18), bepaal die omtrek van ERF 108 in meter.                                                                                             | 3         |  |  |
| 19     | In die spasie hieronder (ANTWOORD 19), bepaal die totale oppervlakte van die voorgestelde nuwe hospitaalggebou in vierkante meter.                                         | 3         |  |  |
| 20     | In die spasie verskaf in die titelblok (ANTWOORD 20), teken, in netjiese vryhand, die SANS 10143 grafiese simbool vir 'n: (20.1) NOORDPUNT en (20.2) TWEERIGTINGSKAKELAAR. | 4         |  |  |
| TOTAAL |   | 30        |  |  |

ANTWOORD 18  
Toon ALLE berekeninge.

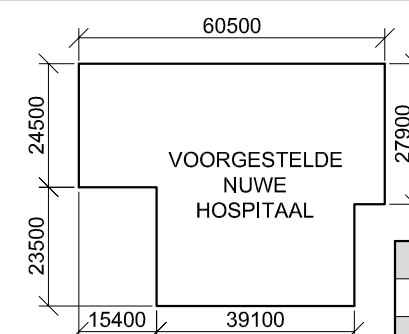

ANTWOORD 19  
Toon ALLE berekeninge.

|               |   |
|---------------|---|
| EKSAMENNUMMER |   |
|               |   |
| EKSAMENNUMMER | 2 |




VRAAG 2: VASTE LIGGAME


- Gegee:**
- Die vooraansig en bo aansig van 'n regte reëlmatige seshoekige piramide wat met sy basis op 'n kant van 'n afgeknotte regte vierkantige prisma rus. Die prisma word sentraal deurdring deur 'n regte gelyksydige driehoekige prismatiese gat.
  - 'n Hulpaansig van die basis van die seshoekige piramide
  - Beide vaste liggame word deur snyvlak D-D gesny

- Instruksies:**
- Teken, volgens skaal 1 : 1, die volgende aansigte van beide vaste liggame:
- 2.1 Die gegewe vooraansig
  - 2.2 'n Deursnee-bo aansig op snyvlak D-D
  - 2.3 Die linkeraansig
  - 2.4 Die ware vorm van die gesnyde oppervlak van die afgeknotte prisma

- Beplanning is noodsaaklik.
  - Toon ALLE verborge besonderhede.
  - Toon ALLE konstruksies.
- [40]

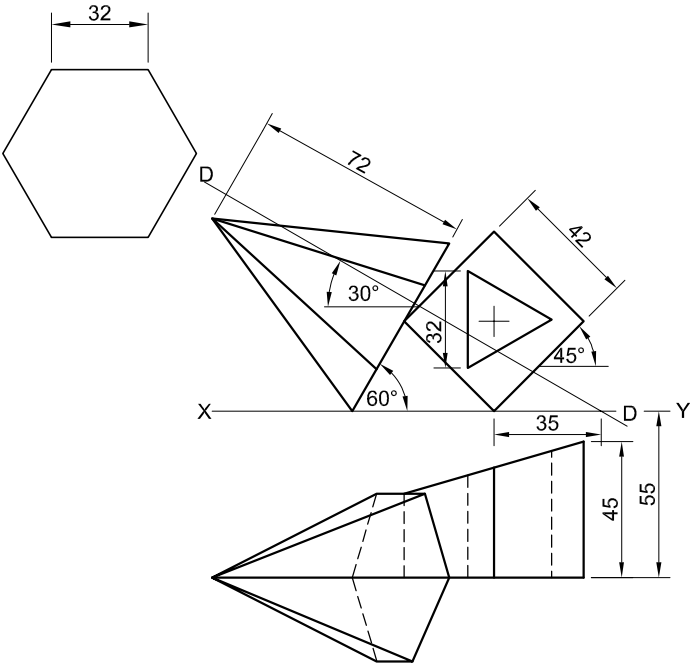

| ASSESSERINGSKRITERIA |                   |                                |  |  |   |
|----------------------|-------------------|--------------------------------|--|--|---|
| 1                    | VOORAANSIG        | 7 <sup>1</sup> / <sub>2</sub>  |  |  |   |
| 2                    | DEURSNEE-BOAANSIG | 14                             |  |  |   |
| 3                    | LINKERAANSIG      | 12 <sup>1</sup> / <sub>2</sub> |  |  |   |
| 4                    | WARE VORM         | 6                              |  |  |   |
| PENALISERING (-)     |                   |                                |  |  |   |
| TOTAAL               |                   | 40                             |  |  |   |
| EKSAMENNOMMER        |                   |                                |  |  |   |
|                      |                   |                                |  |  |   |
| EKSAMENNOMMER        |                   |                                |  |  | 3 |

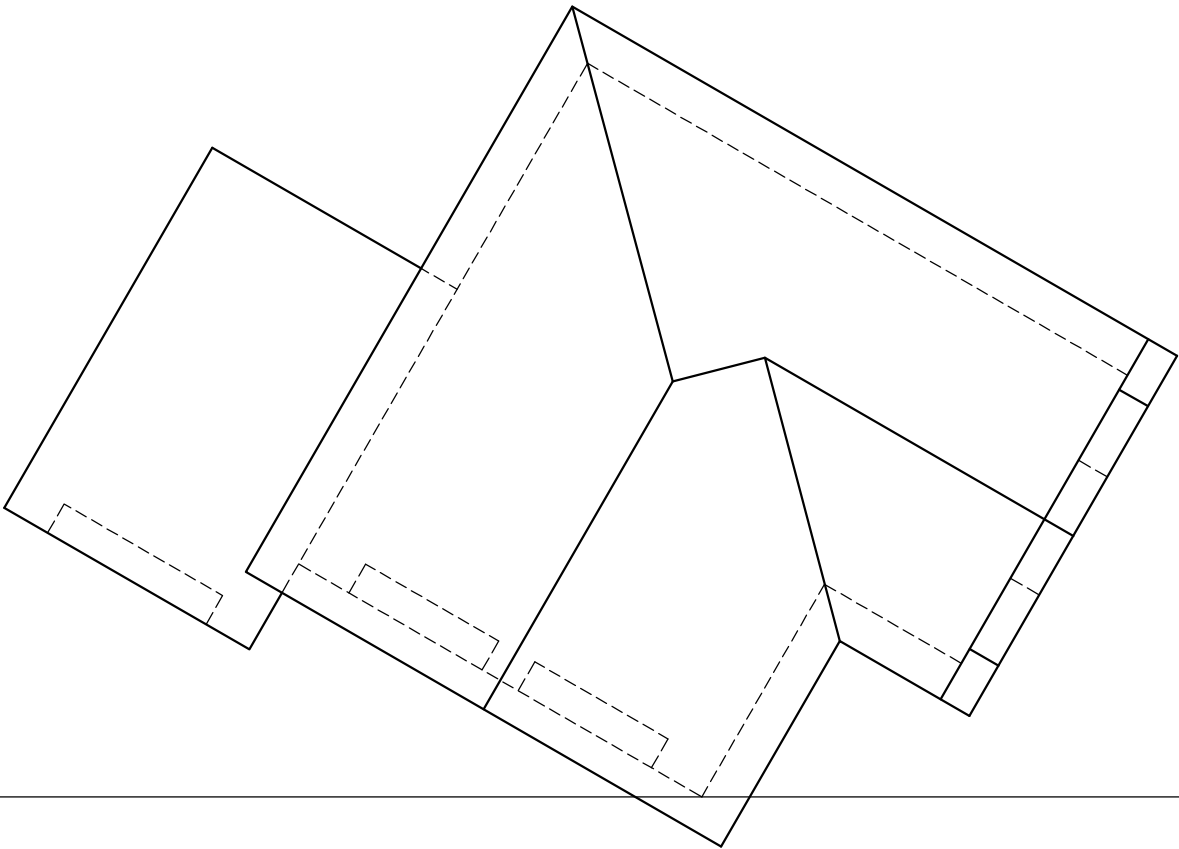

VRAAG 3: PERSPEKTIEF

**Gegee:**  
Drie aansigte van 'n woonhuis en die inligting nodig om 'n tweepuntperspektieftekening te teken  
PV – Prentvlak  
HL – Horisonlyn  
GL – Grondlyn  
SP – Staanpunt

- Instruksies:**  
Voltooi die perspektieftekening.
- Rig die tekenvel volgens die grondlyn (GL).
  - Bepaal en benoem die verdwynpunte.
  - Toon ALLE konstruksies.
  - Toon diepte by die deure en vensters.
  - GEEN verborge of interne besonderhede word verlang NIE.

[38]


| ASSESSERINGSKRITERIA |             |      |  |  |  |
|----------------------|-------------|------|--|--|--|
| 1                    | KONSTRUKSIE | 6    |  |  |  |
| 2                    | MURE        | 11 ½ |  |  |  |
| 3                    | DAK         | 5    |  |  |  |
| 4                    | VENSTERS    | 10   |  |  |  |
| 5                    | MOTORHUIS   | 5 ½  |  |  |  |
| PENALISERING (-)     |             |      |  |  |  |
| TOTAAL               |             | 38   |  |  |  |

PV

HL

GL

SP

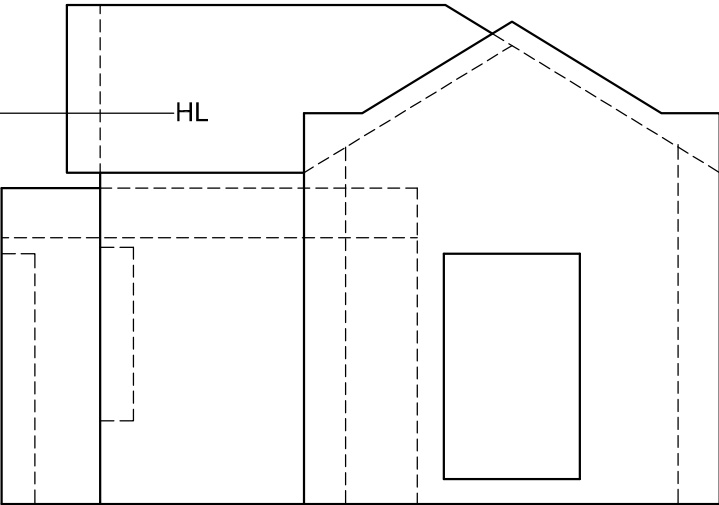




HL



EKSAMENNOMMER

EKSAMENNOMMER

4

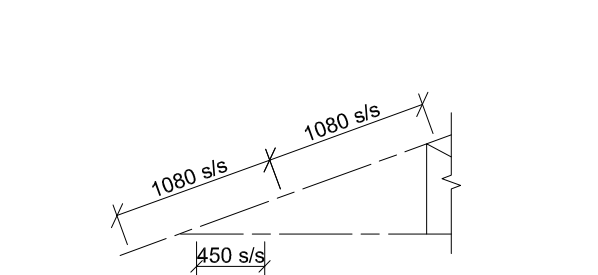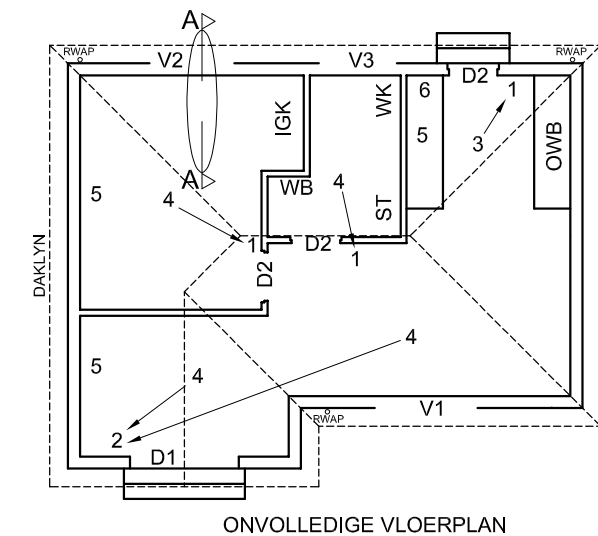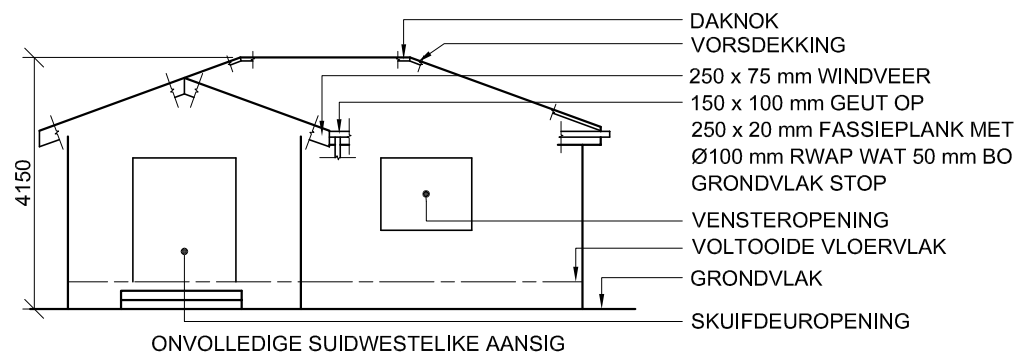

SKEMATIESE DIAGRAM VAN 'N GEDEELTE  
VAN DIE DAKKAP BY SNYVLAK A-A

**DAKNOTAS:**  
20° DAKHELLING

114 x 40 mm DAKKAPPE OP  
114 x 40 mm MUURPLATE

300 mm DAKOORHANG TOT  
EINDE VAN DAKKAP





30 mm GEGOLFDE DAKPLAAT  
OP 75 x 50 mm DAKLATTE  
@ 1080 mm s/s



250 x 75 mm VESELEMENT-  
WINDVERE OP GEWELENTE


WINDVERE EINDIG GELYK MET  
BUITENSTE RAND VAN GEUTE

250 x 20 mm FASSIEPLANKE  
MET 150 x 100 mm GEUTE OP  
ALLE KANTE

10 mm PLAFONBORD OP  
40 x 40 mm PLAFONLATTE  
@ 450 mm s/s

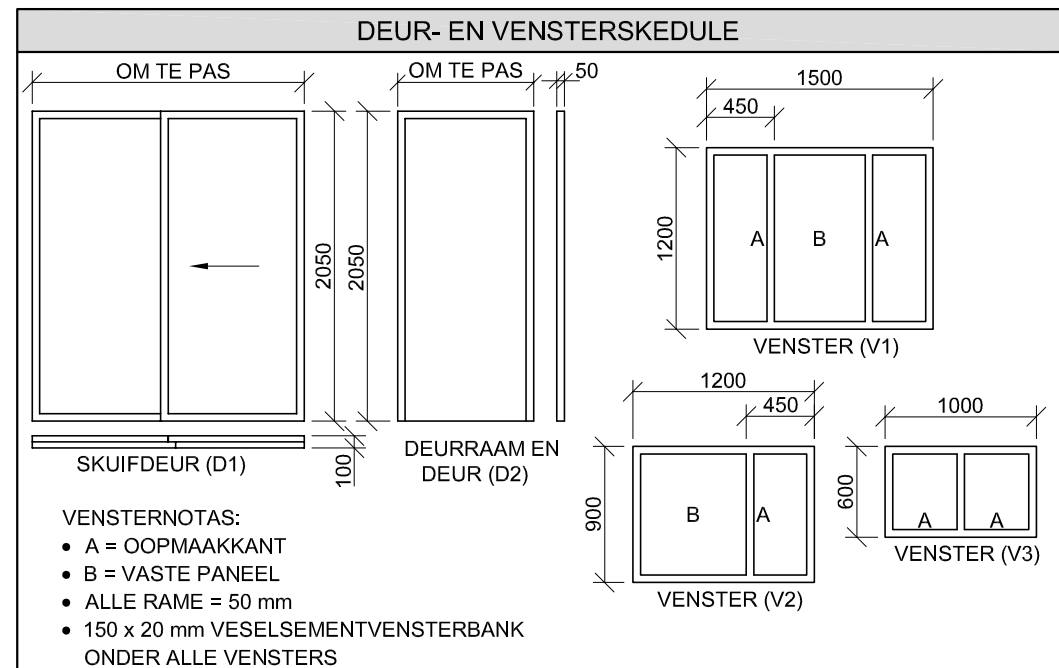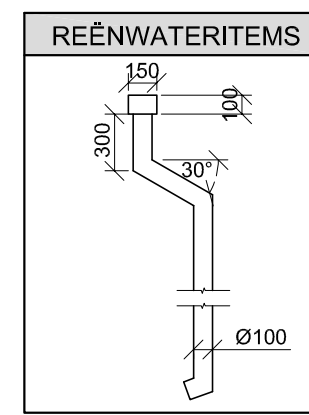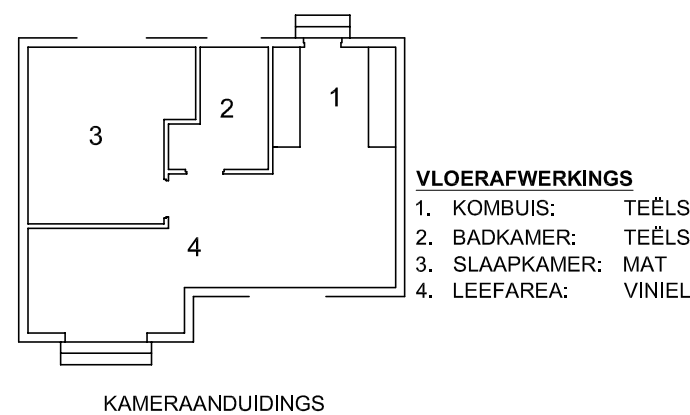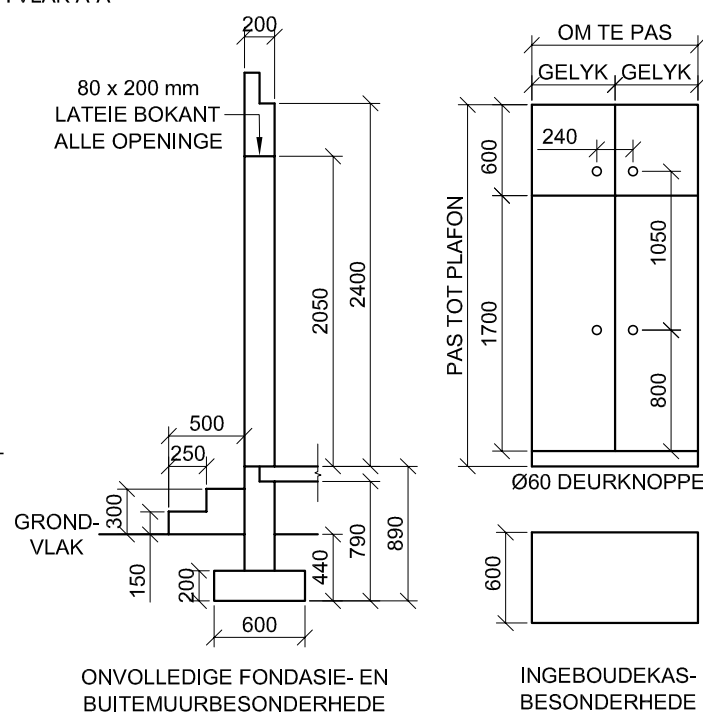
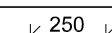 
| DAKKOMPONENTE                                                                         |                         | ELEKTRIESE SIMBOLE                                                                    |                                                                                       |
|---------------------------------------------------------------------------------------|-------------------------|---------------------------------------------------------------------------------------|---------------------------------------------------------------------------------------|
|  | 250 x 20 mm FASSIEPLANK |  |  |
|  | 150 x 100 mm GEUT       |  |  |
|  | 75 x 50 mm DAKLATTE     |  |  |
|  | 250 x 75 mm WINDVEER    |  |  |
|  | DAKNOK EN VORSDEKKING   |  |  |
|                                                                                       |                         |  |  |

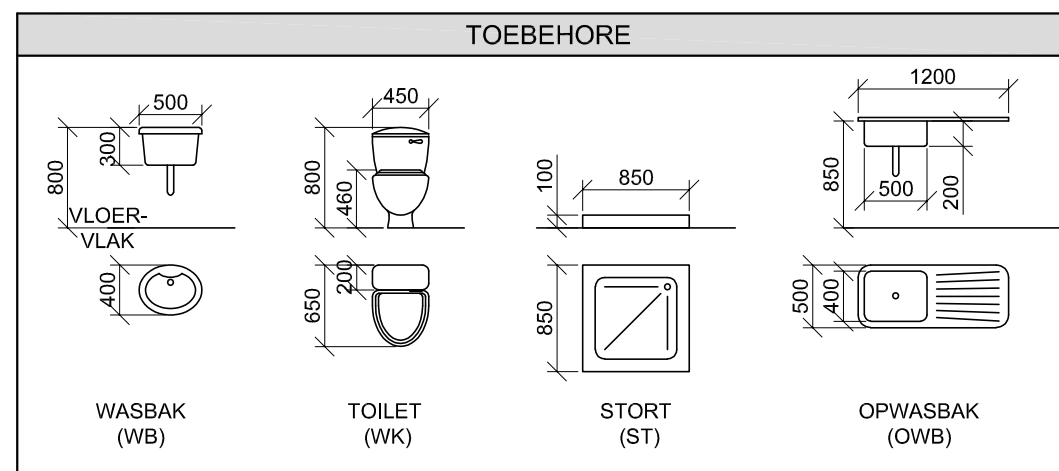

#### VRAAG 4: SIVIELE TEKENING

**Gegee:**

- Die onvolledige suidwestelike aansig van 'n **nuwe huis**, wat die mure, die vensteropening, die skuifdeuropening, die dak en byskrifte toon
- Die onvolledige vloerplan wat die mure, daklyn, posisies van die deure, vensters en toebehore, asook die elektriese uitleg toon
- 'n Skematiese diagram van 'n gedeelte van 'n dakkap by snyvlak A-A en daknotas
- Die onvolledige fondasie- en buitemuurbesonderhede
- Die ingeboudekasbesonderhede
- Kameraanduidings en vloerafwerkings
- 'n Tabel met reënwateritems
- 'n Deur- en vensterskedule
- 'n Tabel met dakkomponente
- 'n Tabel met elektriese simbole
- 'n Tabel met toebehore
- Die onvolledige vloerplan en posisie van die grondvlak van die **nuwe huis**, geteken volgens skaal 1 : 50 en die onvolledige fondasie en 'n breeklyn vir die gedetailleerde snit, geteken volgens skaal 1 : 20, op bladsy 6

**Instruksies:** Antwoord hierdie vraag op bladsy 6.

- 4.1 Gebruik die gegewe onvolledige vloerplan en grondvlak, en teken volgens skaal 1 : 50 die volgende aansigte van die **nuwe huis**:

#### 4.1.1 DIE VOLLEDIGE VLOERPLAN

**Voeg die volgende kenmerke by die tekening:**

- ALLE deure en vensters
- ALLE toebehore soos deur die afkortings aangedui
- ALLE elektriese toebehore soos deur die nommers aangedui
- ALLE arseringsbesonderhede

#### 4.1.2 DIE VOLLEDIGE SUIDWESTELIKE AANSIG

**Toon die volgende kenmerke op die tekening:**

- Die buitenure, trappe, venster- en skuifdeur-besonderhede
- AL die dakbesonderhede, wat die fassieplank, windvere, geute en reënwaterafvoerpype insluit
- Die voltooië vloervlak

- 4.2 Gebruik die gegewe fondasie en breeklyn op bladsy 6 en teken, volgens skaal 1 : 20, 'n **GEDETAILLEERDE SNIT** op snyvlak A-A van die area in die ellips wat op die onvoldedige vloerplan getoon word.

**Toon die volgende kenmerke op die tekening:**

- Die volledige fondasie-, buitemuur- en vensterbesonderhede
- Die dakbesonderhede, insluitend die fassieplank, geut- en reënwateritems
- Die trappe, dak-, muur- en ingeboudekasbesonderhede regs van snyvlak A-A
- ALLE arseringsbesonderhede. SLEGS die substruktuur kan in netjiese vryhand gearseer word.

**Benoem die volgende:**



- Die suidwestelike aansig
- Die vloerafwerkings
- Grondvlak, voltooide vloervlak en vogweerlaag (gebruik die korrekte afkortings en toon dit op AL die toepaslike aansigte)

**LET WEL:**

ALLE tekeninge moet voldoen aan die **riglyne** en **grafiese simbole** soos vervat in die *SANS 10143*. [92]



GV

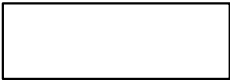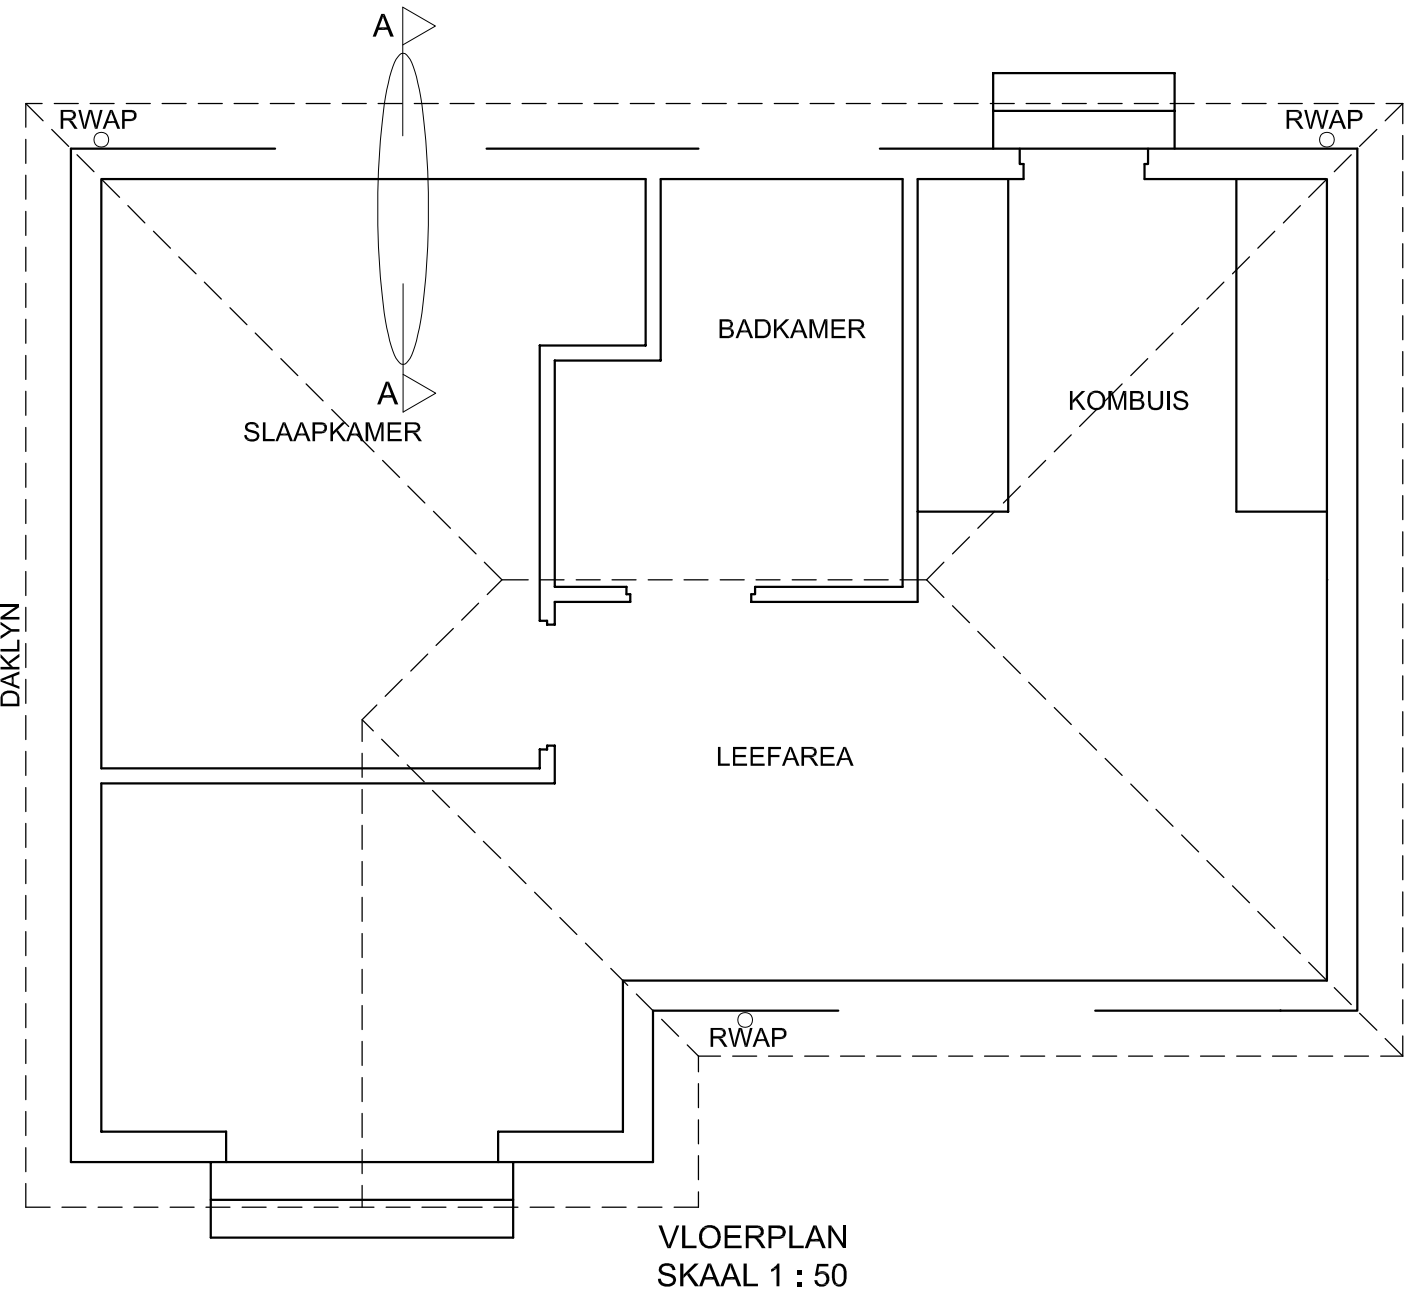

SNIT A-A  
SKAAL 1 : 20



| PUNTETOEKENNING<br>VIR SNIT VAN DAK |  | SLEGS VIR AMPTELIKE<br>GEBRUIK    |  |
|-------------------------------------|--|-----------------------------------|--|
| A                                   |  | VERKEERDE SKAAL/<br>SKALE GEBRUIK |  |
| B                                   |  | AANSIGTE NIE GERIG<br>NIE         |  |
| C                                   |  | AANSIG(TE)<br>GEROTEER            |  |
| D                                   |  | SNIT VERKEERD<br>WAARGENEEM       |  |
| E                                   |  | VERKEERDE SKRIF                   |  |
| F                                   |  |                                   |  |
| G                                   |  |                                   |  |
| H                                   |  |                                   |  |
| J                                   |  |                                   |  |
|                                     |  |                                   |  |
| TOTAAL                              |  | TOTAAL                            |  |

| ASSESSERINGSKRITERIA |                                    |          |        |       |            |
|----------------------|------------------------------------|----------|--------|-------|------------|
| VLOERPLAN            |                                    |          |        |       |            |
|                      |                                    | MOONTLIK | BEHAAL | TEKEN | GEMODEREER |
| 1                    | DEURE +<br>VENSTERS                | 11       |        |       |            |
| 2                    | TOEBEHORE                          | 9        |        |       |            |
| 3                    | ELEKTRIES                          | 9 1/2    |        |       |            |
| 4                    | ARSERING                           | 3        |        |       |            |
| 5                    | BYSKRIFTE                          | 2        |        |       |            |
| SUBTOTAAL            |                                    | 34 1/2   |        |       |            |
| SUIDWESTELIKE AANSIG |                                    |          |        |       |            |
| 1                    | DAK + RWAP                         | 9 1/2    |        |       |            |
| 2                    | MURE +<br>TRAP + VVV               | 4 1/2    |        |       |            |
| 3                    | DEUR +<br>VENSTER                  | 8 1/2    |        |       |            |
| 4                    | BYSKRIFTE                          | 1        |        |       |            |
| SUBTOTAAL            |                                    | 23 1/2   |        |       |            |
| GEDETAILLEERDE SNIT  |                                    |          |        |       |            |
| 1                    | DAKBESON-<br>DERHEDE               | 13       |        |       |            |
| 2                    | BLAD + MUUR<br>+ VENSTER +<br>TRAP | 11 1/2   |        |       |            |
| 3                    | ARSERING                           | 5 1/2    |        |       |            |
| 4                    | IGK                                | 2 1/2    |        |       |            |
| 5                    | BYSKRIFTE                          | 1 1/2    |        |       |            |
| SUBTOTAAL            |                                    | 34       |        |       |            |
| TOTAAL               |                                    | 92       |        |       |            |
| PENALISERING (-)     |                                    |          |        |       |            |
| GROOTTOTAAL          |                                    |          |        |       |            |
| EKSAMENNOMMER        |                                    |          |        |       |            |
|                      |                                    |          |        |       |            |
| EKSAMENNOMMER        |                                    |          |        |       | 6          |